


PROJEKT DROGOWY

PRZEBUDOWA ULICY GRZYBOWEJ W GRAJEWIE

SKALA 1 : 500

Załącznik nr 1

Zakres wykonania nawierzchni
w ul. Grzybowej

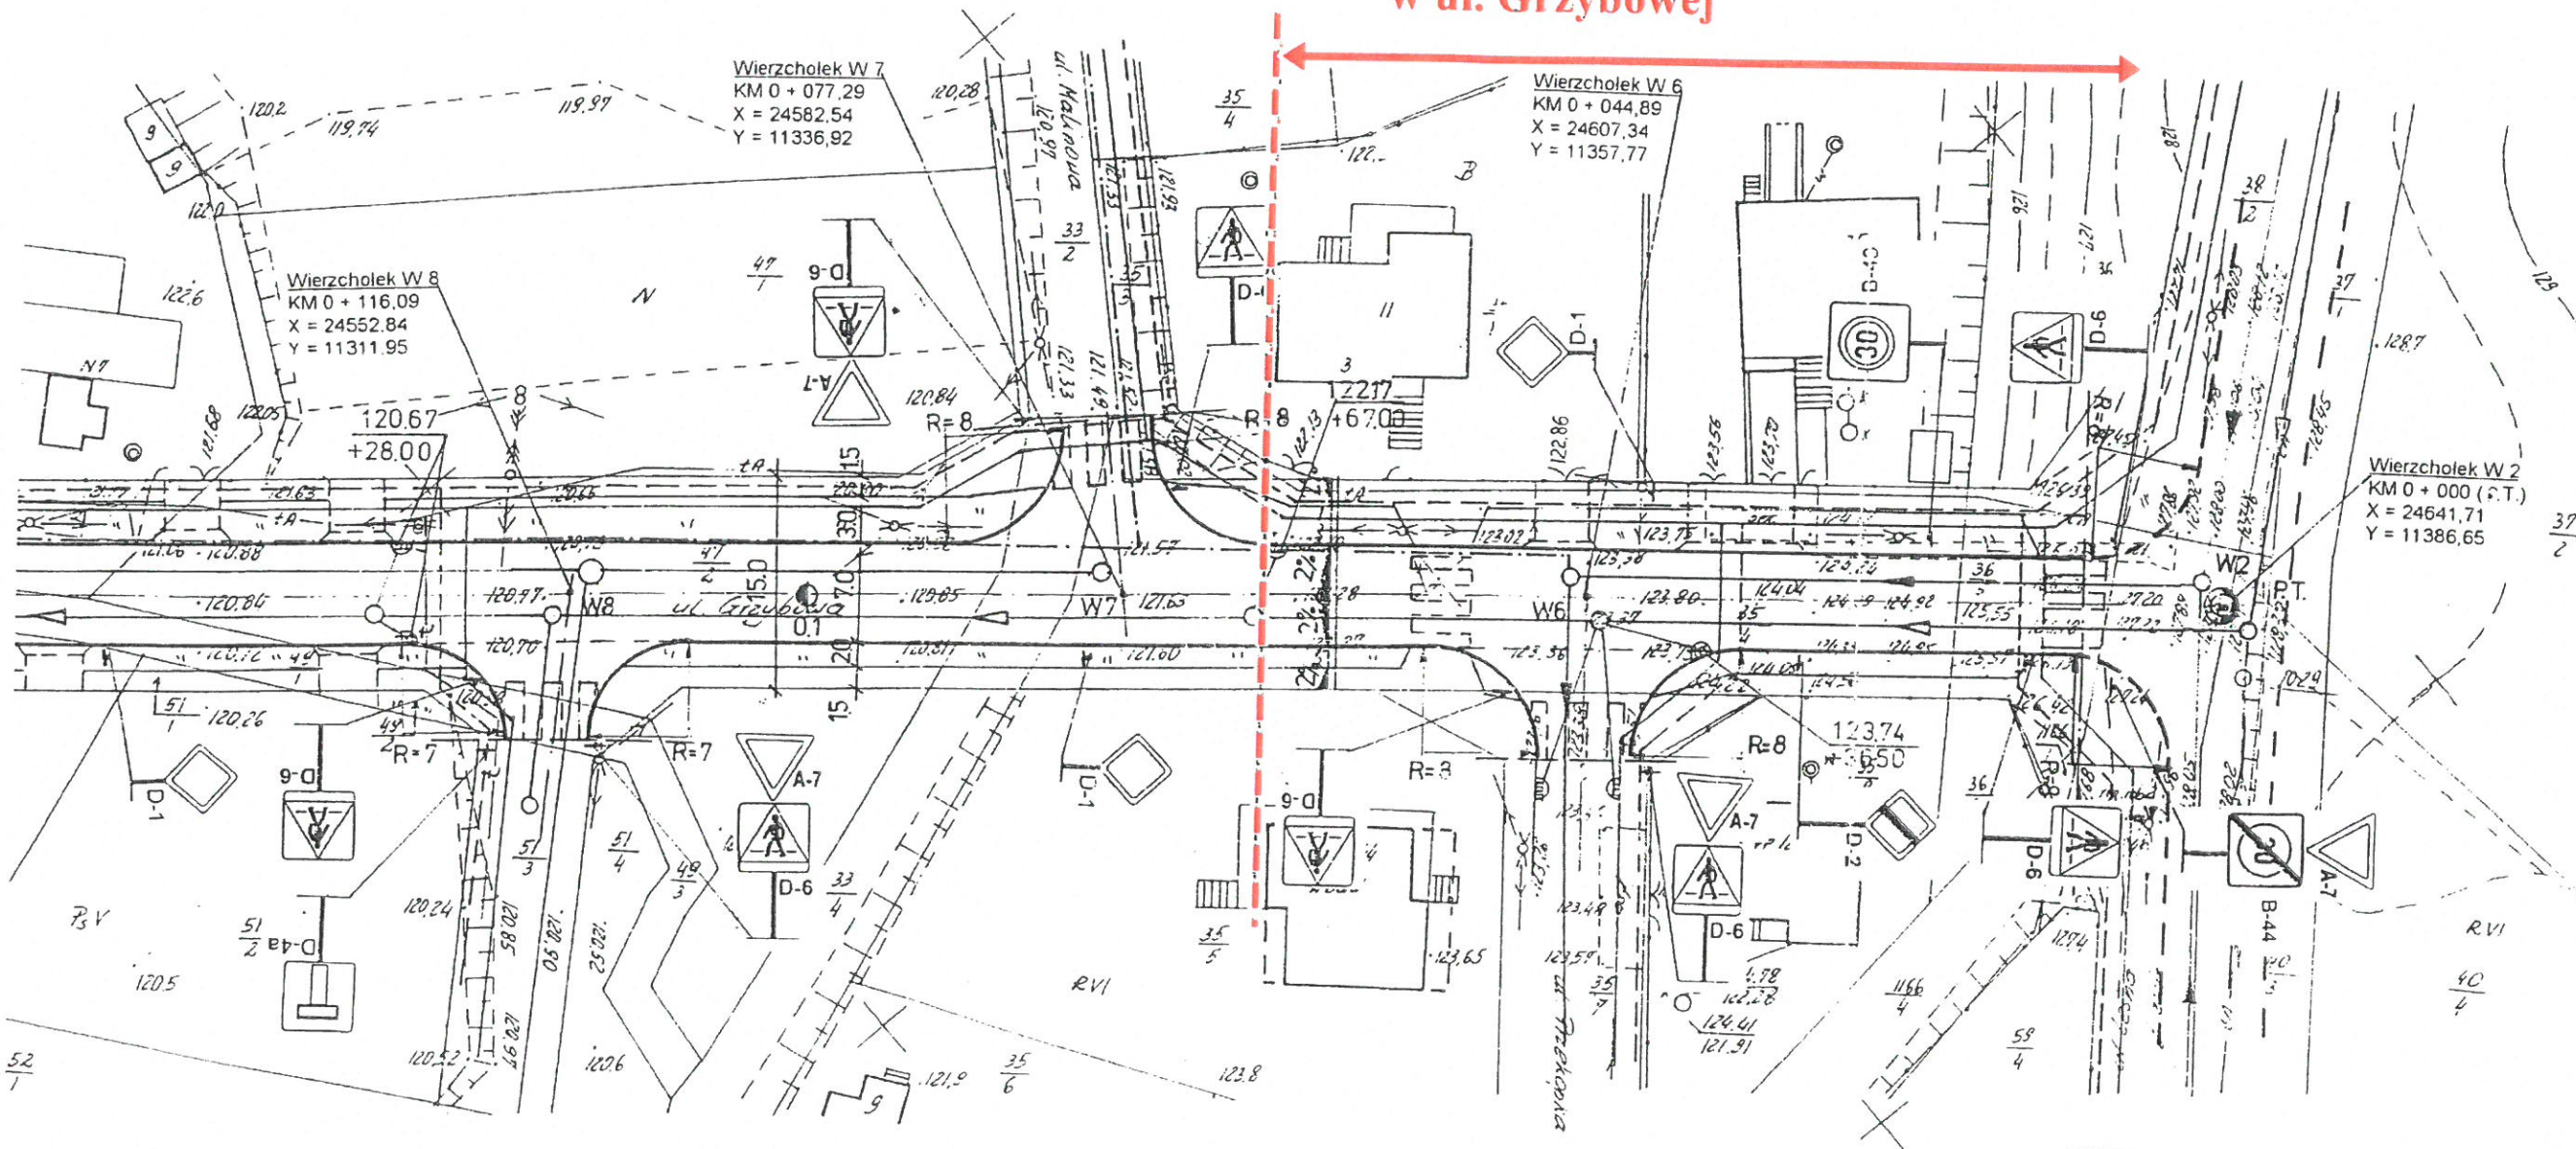

MIASTO GRAJEWO
ul. Strażacka 6A, 19-200 Grajewo
NIP 719-153-20-12 Regon 450669714

BURMISTRZ MIASTA

mgr Dariusz Łatarnowski

PRACOWNIA PROJEKTOWA „DARPOL” Gawrych Ruda 86. 16-402 Suwałki. tel./fax 5639120			
Obiekt i adres	Przebudowa ulicy Grzybowej w Grajewie	Data: październik 2003 r Nr rys. 1	
Tytuł opracowania	Projekt drogowy	Skala: 1: 500	
Zespół	Imię i nazwisko	Nr upr.	Podpis
Projektant	mgr inż. Zygmunt Dargiewicz	Suw-5497	