


# KONCEPCJA PROJEKTOWA PARKU PRZY ULICY WOJSKA POLSKIEGO W GRAJEWIE



- Drzewa liściaste letnie
- Drzewa liściaste letnie
- Drzewa liściaste letnie
- Maki architektoniczne - ławy wolnostojące
- Maki architektoniczne - ławy wolnostojące
- Płyta betonowa - wielokształtowa 30x60x6 szara
- Płyta betonowa - wielokształtowa 30x60x6 szara
- Oprawa i słup - oświetlenie letnie
- Oprawy i natświetlenie iluminacyjne
- Oprawa i słup - oświetlenie projektowane
- Oprawy - oświetlenie w nawierzchni awanturnej
- Płyta betonowa - wielokształtowa 80x80x6 szara
- Doniczka betonowa - białe z mocowaną ławeczką drewnianą
- Elementy usztywnienia - 7 kłody wypraskanych z 2M wielokształtowych
- Relewa gryzowa z rzeźbami ozdobnymi
- Młotki - na pomnik
- Prezentowane tablice historyczne
- Siatka edukacyjna
- Linia strefowa ogrodzenia - do usunięcia

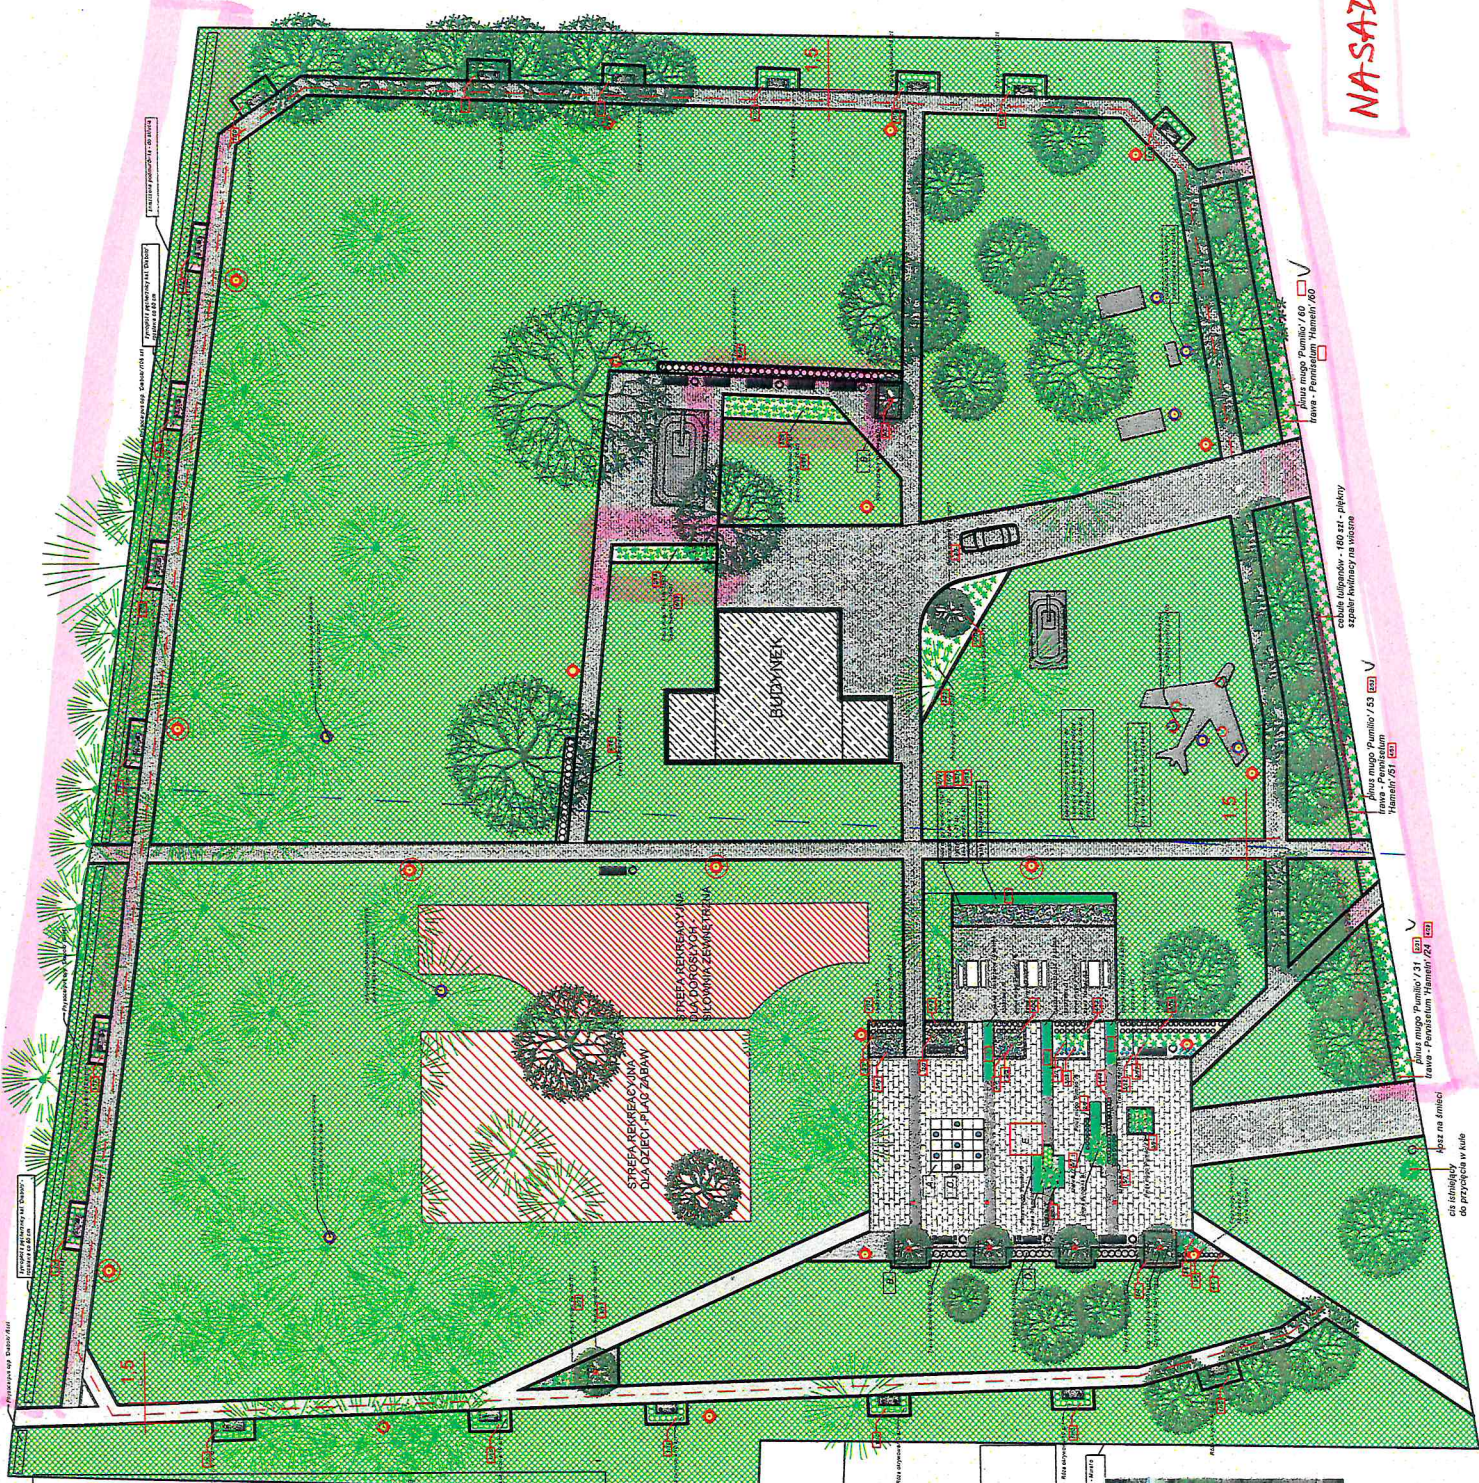

**NASADZENIA**