


KONCEPCJA PROJEKTOWA PARKU PRZY ULICY WOJSKA POLSKIEGO W GRAJEWIE



- Drewno iglaste brzośliwe
- Drewno liściaste klonowate
- Drewno liściaste klonowate
- Mela architektoniczna - kosa wierzchołkowa
- Mela architektoniczna - kosa wierzchołkowa
- Płyta betonowa - wielokątnowa 30x60x6 szara
- Płyta betonowa - wielokątnowa 30x60x6 grafit
- Oprawa i słup - oświetlenie brzośliwe
- Oprawa i słup - oświetlenie klonowate
- Oprawa i słup - oświetlenie klonowate
- Oprawa i słup - oświetlenie w ramkach utwardzonej
- Płyta betonowa - wielokątnowa 40x60x6 szara
- Dłotwa betonowa - białe z masywną łuszczyką drewnianą
- Elementy wody - 7 źródeł i wyfontowanych z płyt wielokątnowych
- Tablice dystansowe z trawami ozdobnymi
- Mójce - na pomnik
- Frenkielone tablice historyczne
- Siatka edukacyjna
- Linia strefowa ogrodzenia - do szarej

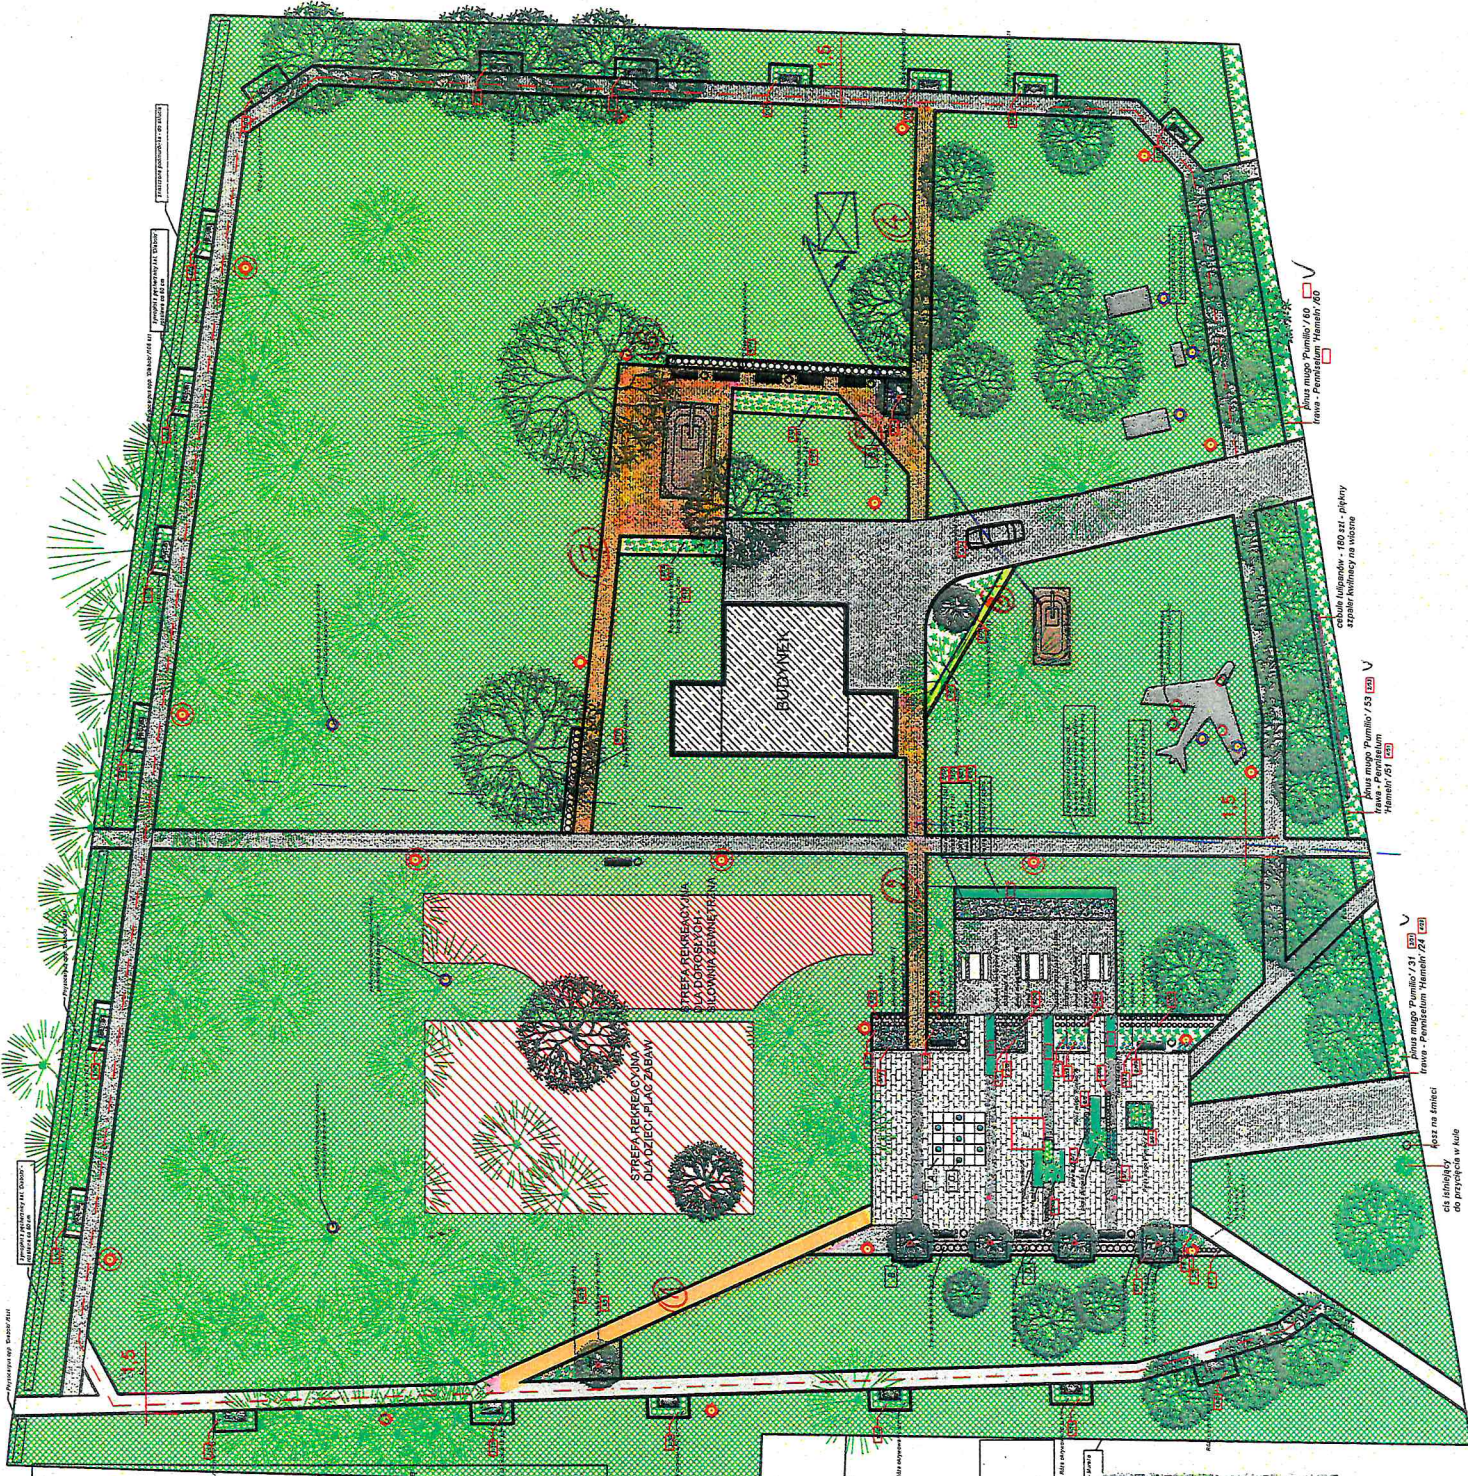

Plan m. p. Pomnik / 80
Plan m. p. Pomnik / 80

