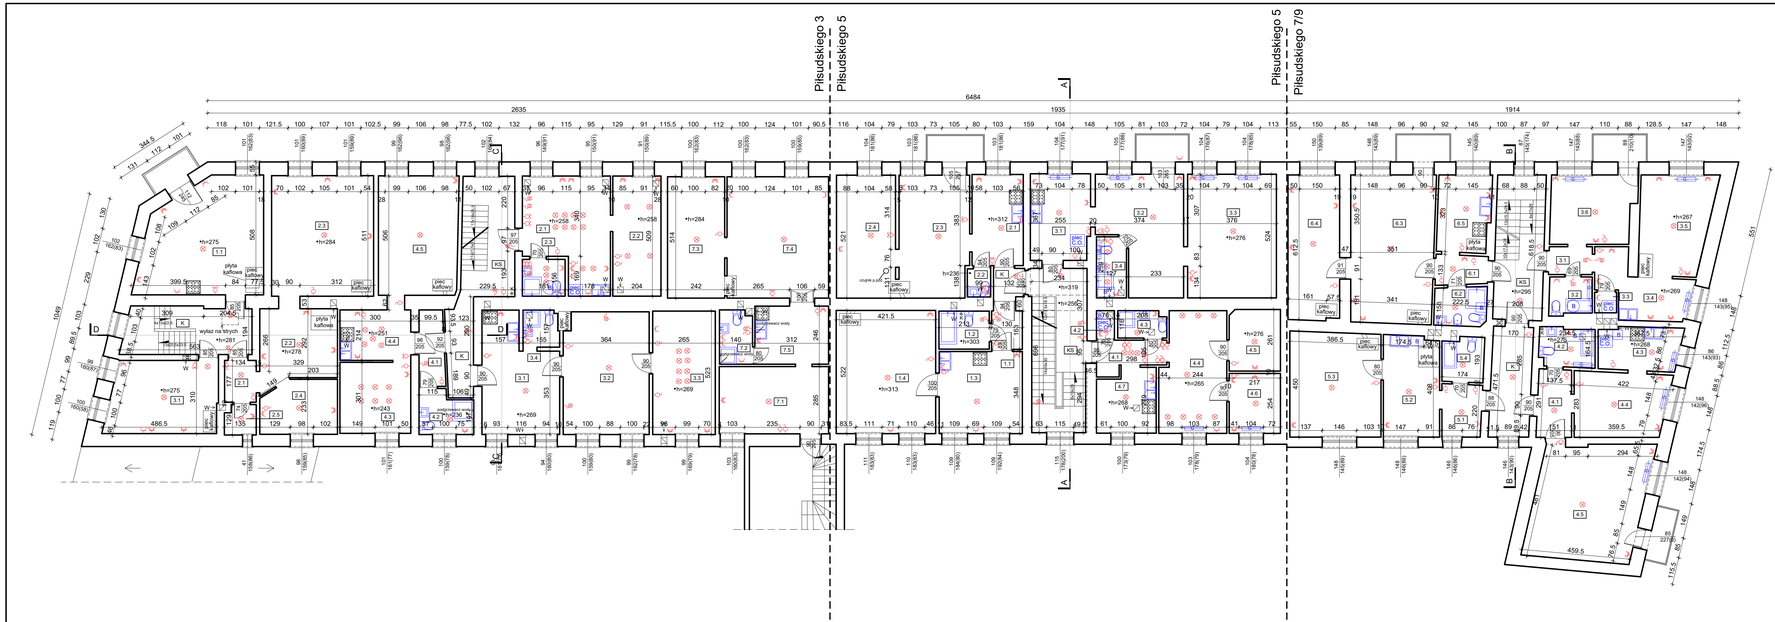

LEGENDA

Instalacja elektryczna

- gniazdko wtyczkowe pojedyncze
- gniazdko wtyczkowe podwójne
- łącznik pojedynczy
- łącznik podwójny
- punkt świetlny naścienny
- punkt świetlny
- puszka elektryczna

Instalacja sanitarna

- zawór czerpalny naścienny:
- - woda zimna
- - woda ciepła
- grzejnik
- bojler
- kocioł na paliwo stałe

ZESTAWIENIE POWIERZCHNI 1 PIĘTRA

Pl. Niepodległości 17

Lp.	Pomieszczenie	posadzka	ilość m²
K	Klatka schodowa	betonowa	5,42
1.1	Pokój mieszkalny	drewno	-
	Razem M1		23,00
2.1	Sklep	pcv	-
2.2	Zaplecze	drewno	-
2.3	Zaplecze	drewno	-
2.4	Sklep	pcv	-
2.5	Sklep	pcv	-
	Razem M2		42,31
3.1	Pokój mieszkalny	p.pliśniowa	-
	Razem M3		15,00
	RAZEM 1 PIĘTRO		85,73

ZESTAWIENIE POWIERZCHNI 1 PIĘTRA

Pilsudskiego 3

Lp.	Pomieszczenie	posadzka	ilość m²
KS	Klatka schodowa	drewno	5,68
K	Komunikacja	betonowa	4,78
2.1	Pokój / anek kuchenny	panele/terakota	-
2.2	Pokój	panele	-
2.3	Łazienka	terakota	-
	Razem M2		29,76
3.1	Kuchnia	terakota	-
3.2	Pokój	terakota	-
3.3	Pokój	panele	-
3.4	Łazienka	terakota	-
	Razem M3		53,44
4.1	Korytarz	terakota	-
4.2	Łazienka	terakota	-
4.3	Pokój	panele	-
4.4	Kuchnia	terakota	-
4.5	Pokój	panele	-
	Razem M4		37,17
	RAZEM 1 PIĘTRO		130,83

ZESTAWIENIE POWIERZCHNI 1 PIĘTRA

Pilsudskiego 5

Lp.	Pomieszczenie	posadzka	ilość m²
KS	Klatka schodowa	drewno	8,08
K	Korytarz	betonowa	1,56
1.1	Korytarz	drewno	-
1.2	Łazienka	pcv	-
1.3	Kuchnia	pcv	-
1.4	Pokój	pcv	-
	Razem M1		40,52
2.1	Kuchnia	pcv	-
2.2	Łazienka	terakota	-
2.3	Pokój	panele	-
2.4	Pokój	panele	-
	Razem M2		39,86
3.1	Kuchnia	terakota	-
3.2	Pokój	panele	-
3.3	Pokój	panele	-
3.4	Łazienka	terakota	-
	Razem M3		50,52
4.1	Korytarz	panele	-
4.2	Kotłownia	terakota	-
4.3	Łazienka	terakota	-
4.4	Pokój	panele	-
4.5	Pokój	panele	-
4.6	Pokój	panele	-
4.7	Kuchnia	terakota	-
	Razem M4		42,61
	RAZEM 1 PIĘTRO		183,15

ZESTAWIENIE POWIERZCHNI 1 PIĘTRA

Pilsudskiego 7/9

Lp.	Pomieszczenie	posadzka	ilość m²
KS	Klatka schodowa	drewno	6,36
K	Korytarz	betonowa	8,00
3.1	Korytarz	panele	-
3.2	Łazienka	terakota	-
3.3	Kotłownia	terakota	-
3.4	Kuchnia	pcv	-
3.5	Pokój	panele	-
3.6	Pokój	panele	-
	Razem M3		36,48
4.1	Korytarz	terakota	-
4.2	Łazienka	terakota	-
4.3	Kuchnia	terakota	-
4.4	Pokój	panele	-
4.5	Pokój	panele	-
	Razem M4		42,82
5.1	Korytarz	drewno	-
5.2	Kuchnia	pcv	-
5.3	Pokój	drewno	-
5.4	Łazienka	lastiko	-
	Razem M5		35,54
6.1	Korytarz	terakota	-
6.2	Łazienka	terakota	-
6.3	Pokój	panele	-
6.4	Pokój	panele	-
6.5	Kuchnia	terakota	-
	Razem M6		49,47
	RAZEM 1 PIĘTRO		178,67

Studio Architektury GAMMA sp. z o.o.
ul. Kolejowa 11, lok.15, 15-701 Białystok,
tel. kom. 606 205 923, tel. stac. 85 667 39 23

OBIEKT: Opracowanie inwentaryzacji budynków przy ul. pl. Niepodległości 17, Piłsudskiego 3, Piłsudskiego 5, Piłsudskiego 7, Piłsudskiego 9, w Grajewie, na działkach o nr ewidencyjnych 940, 941, 942, obręb ewidencyjny Grajewo

INWESTOR: Miasto Grajewo
ul. Strzałacka 6a, 19-200 Grajewo

NAZWA RYS.: RZUT 1 PIĘTRA - INWENTARYZACJA

DATA: 19.02.2018 | STADIUM: INWENTARYZACJA | SKALA: 1:100

OPRACOWAŁ ZESPÓŁ: | NR RYS.: 1/4

PROJEKTANT:
ARCHITEKTURA:
mgr inż. arch. Krzysztof Guszcza
BŁ-P/OKK/56/2005

SPRAWDZIŁ:
ARCHITEKTURA:
mgr inż. arch. Andrzej Z. Gałecki
KPOKK 0A/51/2008

WSPÓŁPRACA:
ARCHITEKTURA:
mgr inż. arch. Agnieszka Tarasewicz