






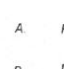
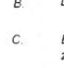
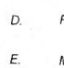

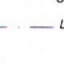
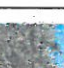






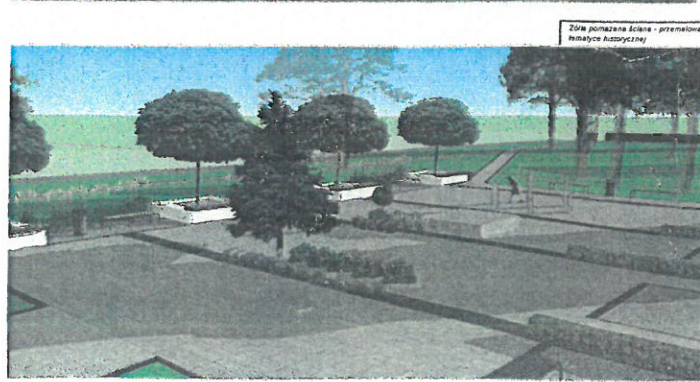
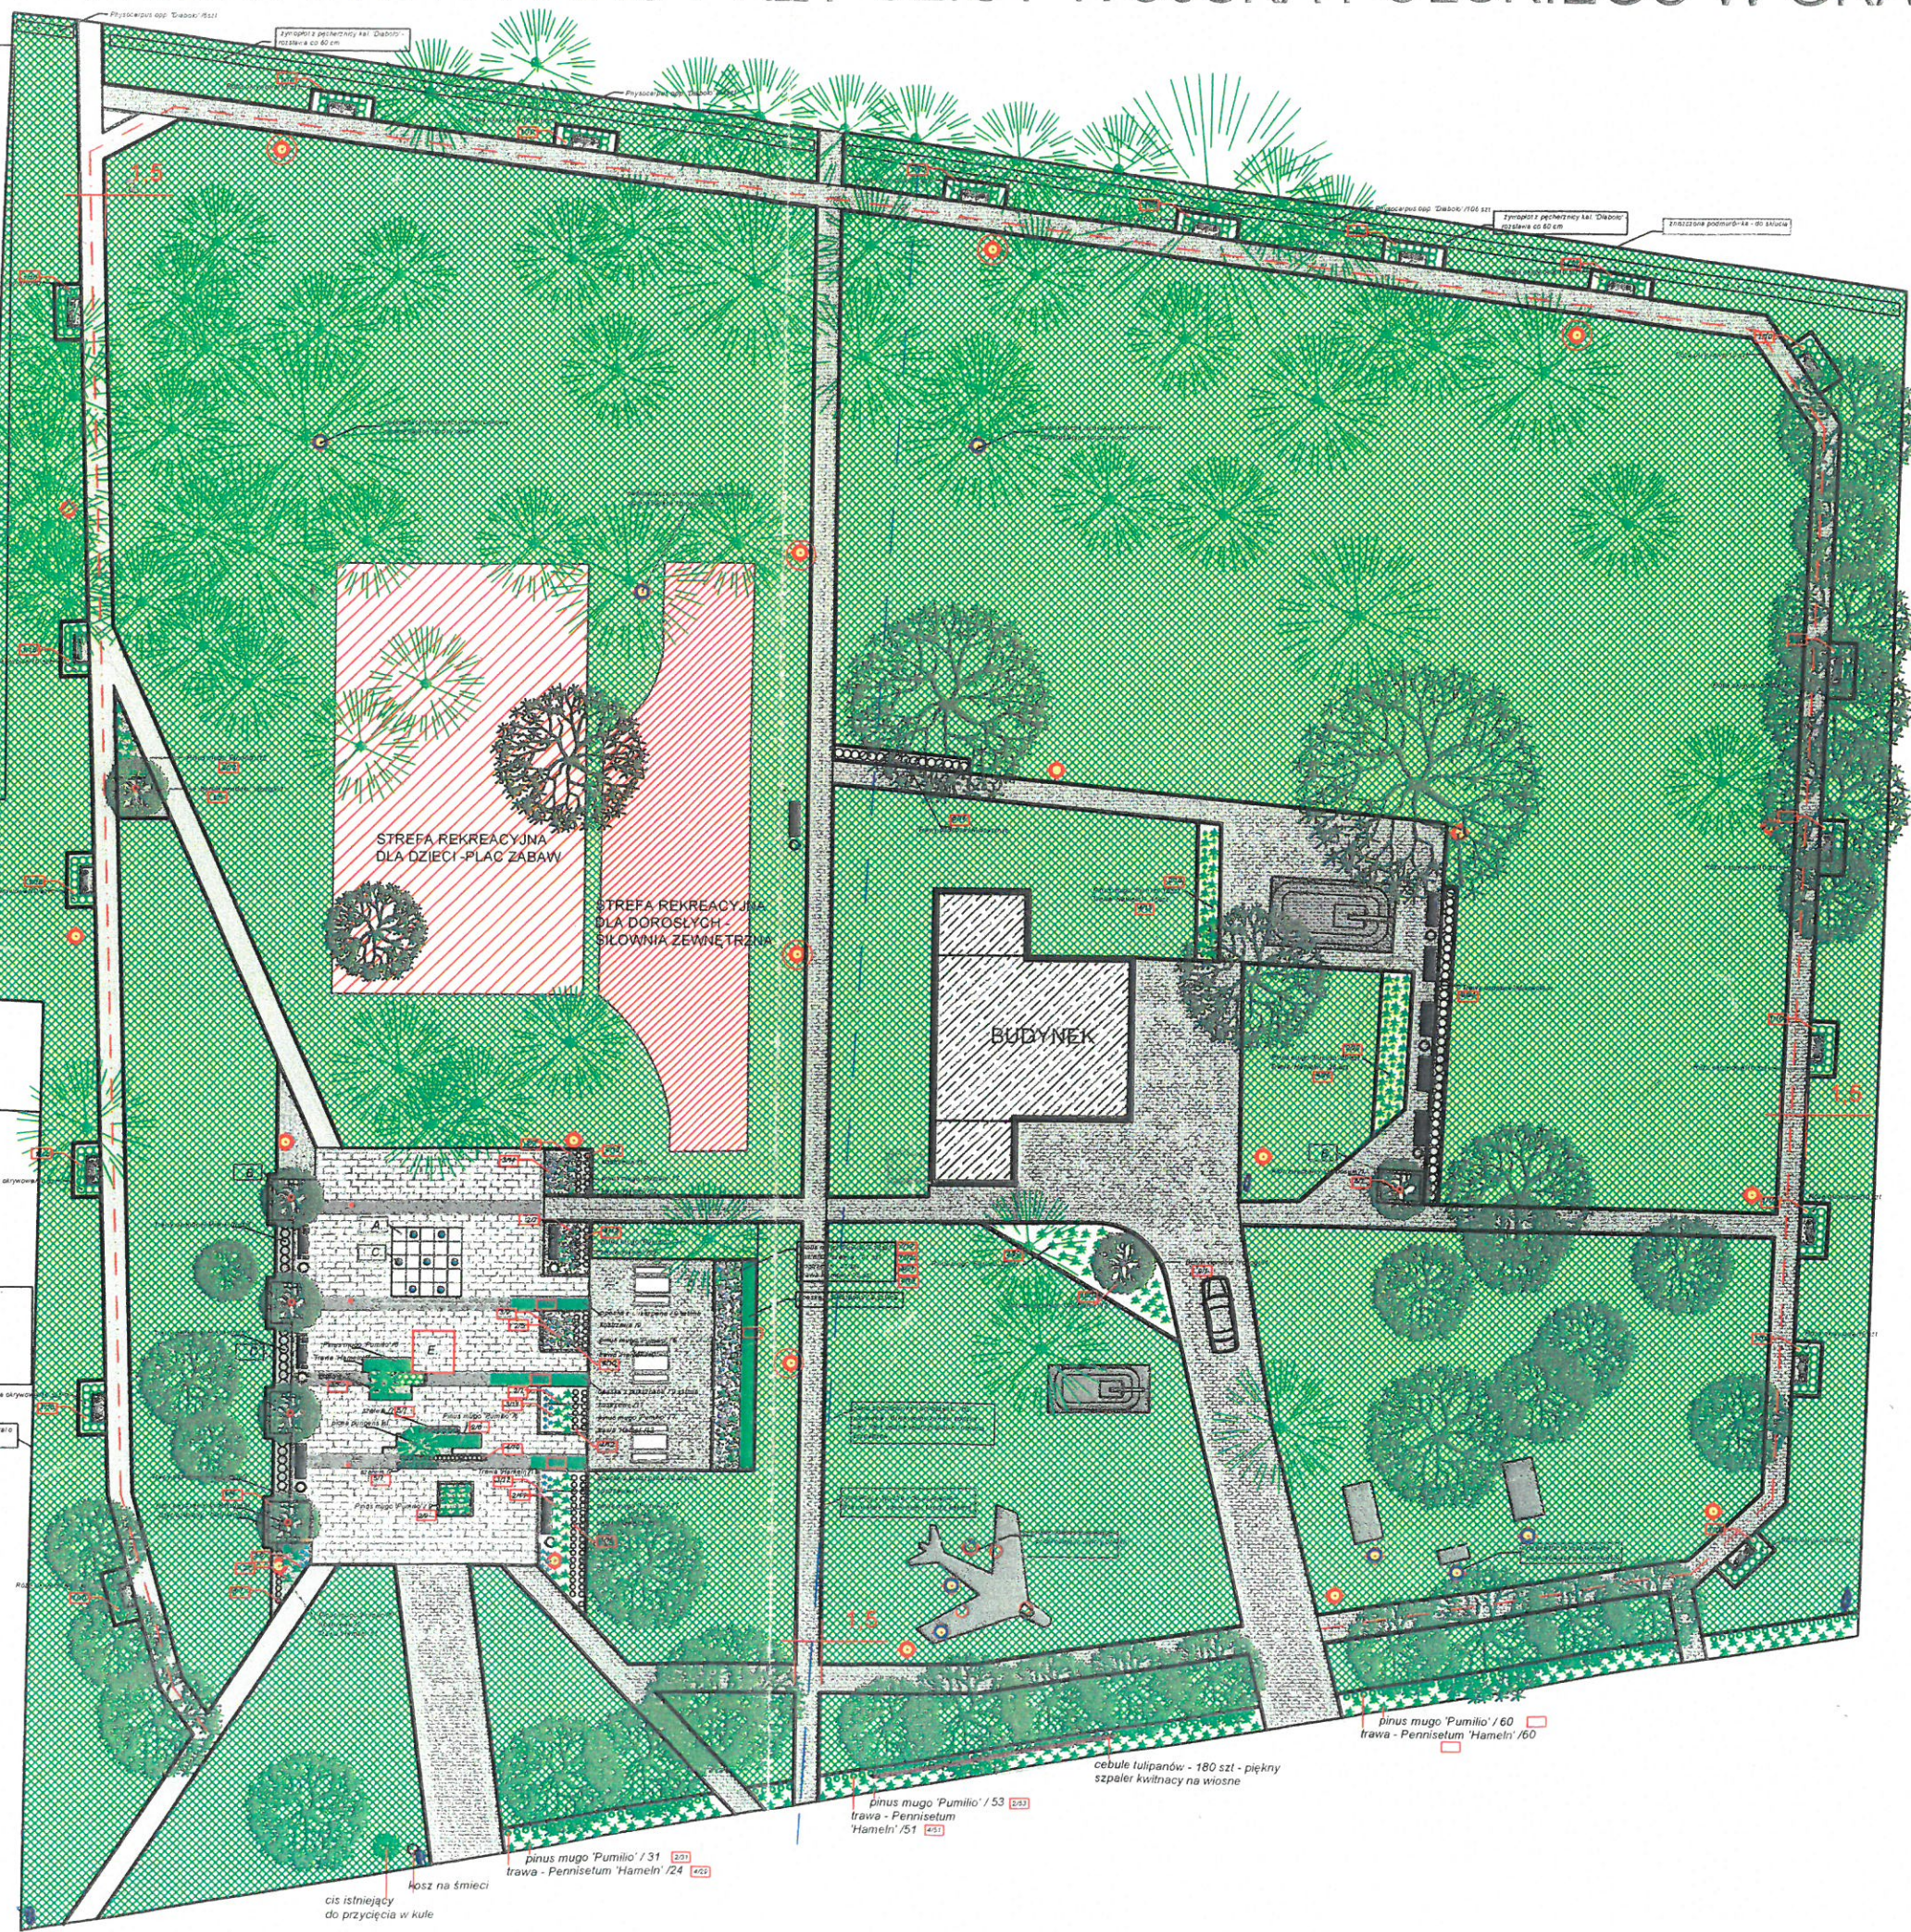


KONCEPCJA PROJEKTOWA PARKU PRZY ULICY WOJSKA POLSKIEGO W GRAJEWIE

-  Drzewa iglaste istniejące
-  Drzewa liściaste istniejące
-  Drzewa liściaste istniejące
-  Mała architektura - ławki wolnostojące
-  Mała architektura - kosze wolnostojące
-  Płyta betonowa - wielkoformatowa 30x60x6 szara
-  Płyta betonowa - wielkoformatowa 30x60x6 grafit
-  Oprawa i słup - oświetlenie istniejące
-  Oprawy i naswietlacze iluminacyjne
-  Oprawa i słup - oświetlenie projektowane
-  Oprawy - oświetlenie w nawierzchni utwardzonej
-  Płyta betonowa - wielkoformatowa 80x80x8 szara
-  Donica betonowa - biel z mocowaną ławeczką drewnianą
-  Element wodny - 7 źródeł wytryskujących z płyt wielkoformatowych
-  Rabata grysowa z trawami ozdobnymi
-  Miejsce - na pomnik
-  Przeniesione tablice historyczne
-  Ścieżka edukacyjna
-  Linia starego ogrodzenia - do usunięcia



pinus mugo 'Pumilio' / 31 [52] trawa - Pennisetum 'Hameln' / 24 [45]

kosz na śmieci
cis istniejący do przycięcia w kule

pinus mugo 'Pumilio' / 53 [53] trawa - Pennisetum 'Hameln' / 51 [45]

cebule tulipanów - 180 szt - piękny szpaler kwitnący na wiosnę

pinus mugo 'Pumilio' / 60 trawa - Pennisetum 'Hameln' / 60