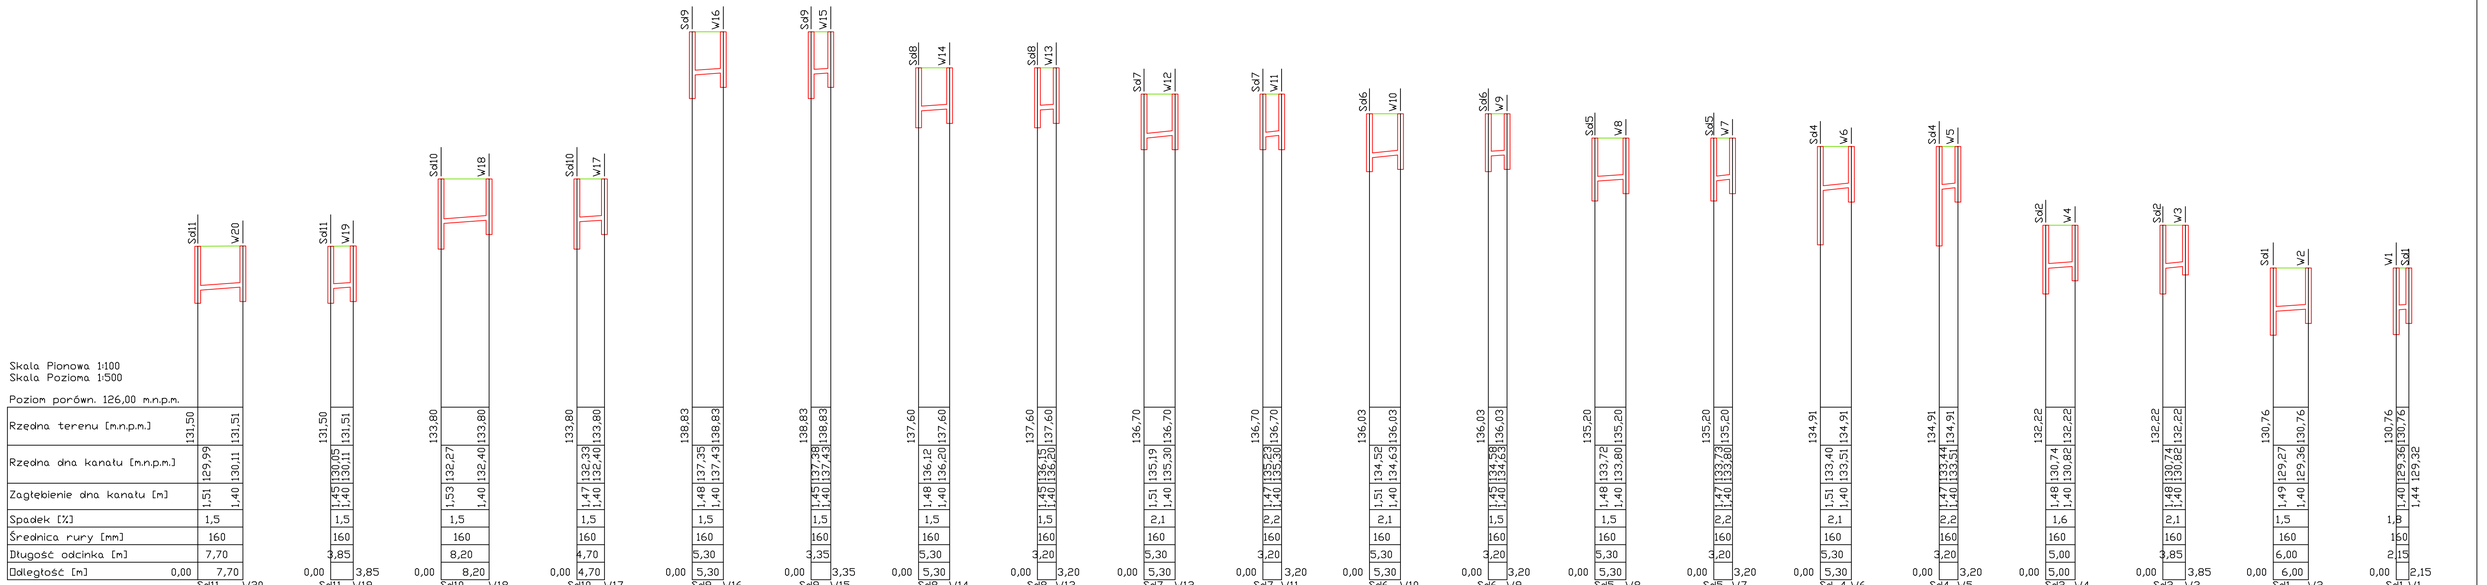

Usługi Inżynierskie "A-D Droga" Wiesław Urbanowicz, ul. E. Plater 15/5, 16-400 Suwałki	
Nazwa i adres obiektu	**Przebudowa ul. Architektów wraz z budową infrastruktury technicznej**
Faza	Projekt techniczny — data:15.12.2022r.
Tytuł rysunku	Profil podłużny kanalizacji deszczowej — Skala 1:100 / 1:500 — Rys. nr S4
Projektant	mgr inż. Justyna Januszko-Sikmiłon upr. nr WAM/IPWOS/16
Inwestor	Miasto Grajewo, ul. Strażacka 6A, 19 - 200 Grajewo