


Załącznik do uchwały Nr X / 66 / 11
Rady Miasta Grajewo z dnia 28.06. 2011 roku.

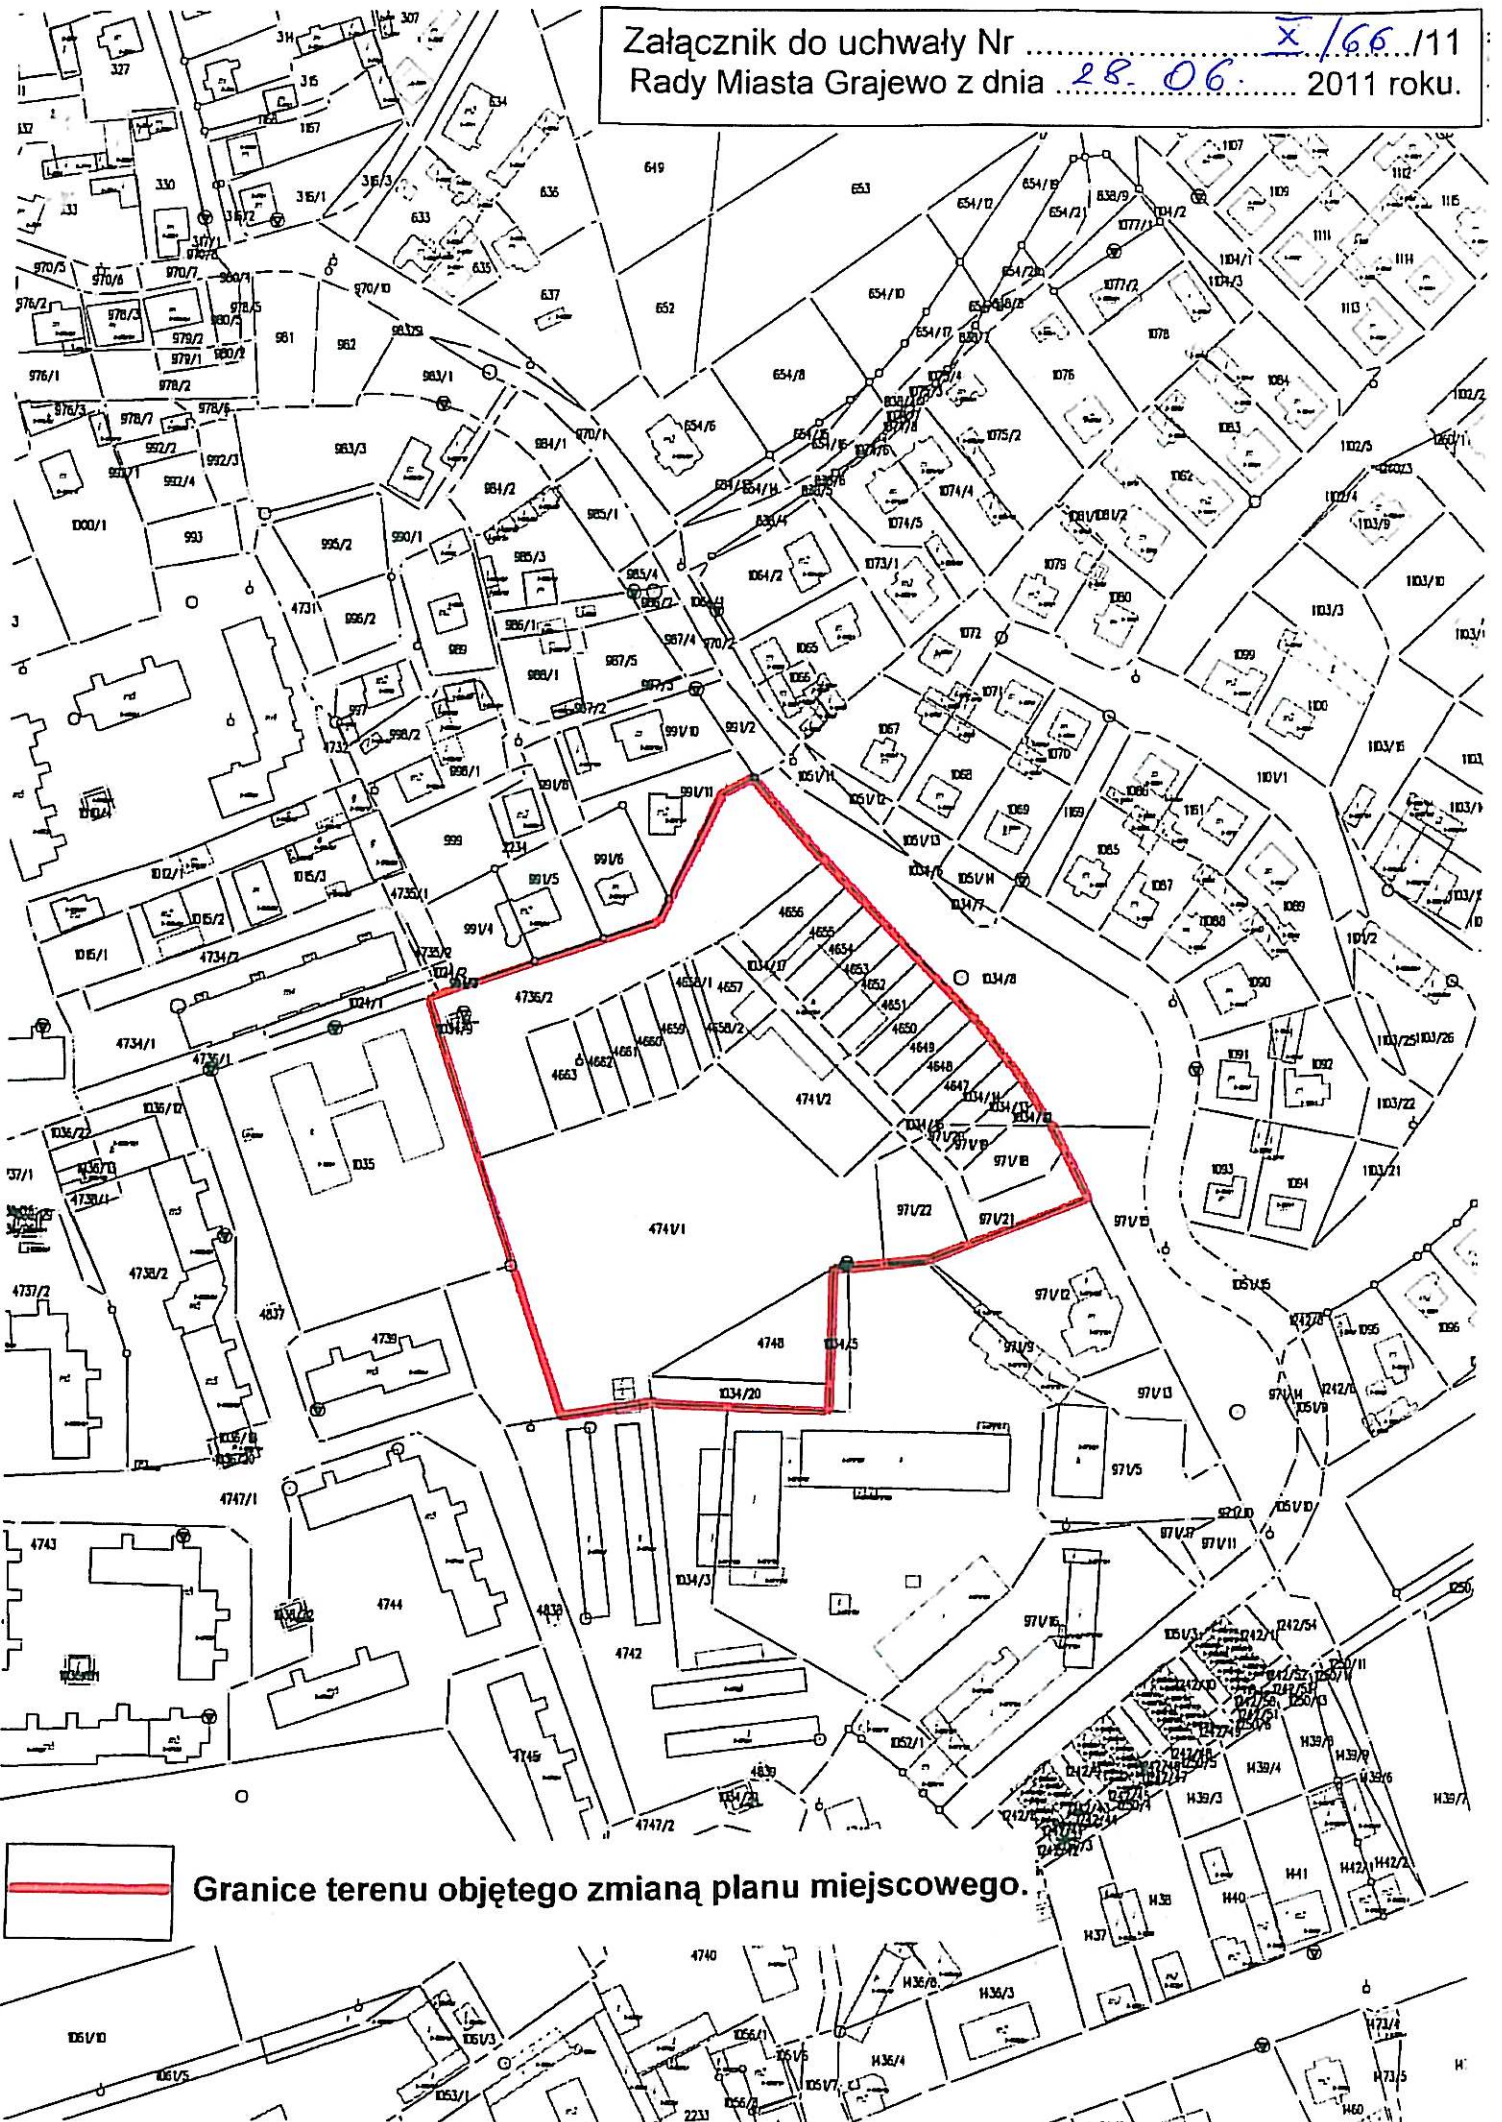

Granice terenu objętego zmianą planu miejscowego.