

# USŁUGI PROJEKTOWO - INWESTYCYJNE

mgr inż. Krzysztof Szeligowski

18-400 Łomża, ul. Kazańska 12/27, NIP 718-119-80-20; Tel. (086) – 218-87-14

## PROJEKT STALEJ ORGANIZACJI RUCHU

**Nazwa budowli :**Przebudowa ulicy Hanki Sawickiej  
w Grajewie w km 0+000 – 0+211,66.

**Inwestor :** Miasto Grajewo  
ul. Strazacka 6A; 19 – 200 Grajewo

Branża	Stanowisko	Imię i nazwisko	Data
		Uprawnienia budowlane	Podpis
Drogowa	Projektant	mgr inż. Bogdan Kuczyński nr ewidencyjny PDL/0020/POOD/06 zam. Os. Południe 63/10; 19-203 Grajewo	15-11-2008 r. <i>mgr inż. Bogdan Kuczyński</i> uprawnienia projektowe bez ograniczeń w specjalności drogowej Nr PDL/0020/POOD/06
		mgr inż. Grzegorz Wiszowaty zam. Os. Południe 63/35; 19-203 Grajewo	15-11-2008 r. <i>mgr inż. Grzegorz Wiszowaty</i> uprawnienia budowlane Nr ewid. Bt./42/01 do konstr. obiektów budowlanych w specjalności konstrukcyjno-budowlanej bez ograniczeń

Grajewo, listopad 2008r.

# **ZAWARTOŚĆ OPRACOWANIA**

## **I . Część opisowa**

1. Karta uzgodnień
2. Opis techniczny

## **II . Rysunki**

1. Plan oznakowania – skala 1 : 500

# KARTA UZGODNIEN

Do projektu stałej organizacji ruchu w ulicy Hanki Sawickiej  
w Grajewie w km 0+000 – 0+211,66.

## ZARZĄD DROGI

*uzgadniam bez uwag*

25.11.2008

Starosta Miasta  
Bogdan Kuczyński  
NACZELNIK WYDZIAŁU  
Gospodarki Komunalnej

URZĄD MIASTA GRAJEWO  
ul. Strazacka 6A, 19-200 Grajewo  
Wydział Gospodarki Komunalnej

## KOMENDA WOJWÓDZKA POLICJI

PROJEKT - SZKIC  
organizacji ruchu opiniuje  
pozytywnie - negatywnie  
z następującymi warunkami.

Z upoważnienia  
Komendanta Wojewódzkiego Policji  
w Białymstoku

EKSPERT  
WYDZIAŁ RUCHU DROGOWEGO  
Komendy Wojewódzkiej Policji  
w Białymstoku  
kom. mgr Bogumił Matwiejuk

19 LIS. 2008

## ORGAN ZARZĄDZAJĄCY RUCHEM

Warunki wprowadzenia organizacji ruchu  
- Dz.U. Nr 177, poz. 1729, § 12 ust. 1,2  
- Protokół o odbiorze z udziałem GDDKiA  
Rejon *Augustów*

ZNAKI PIONOWE  
Grupa wielkości *srednie*  
Typ folii *2*

mgr inż. Grzegorz Wiszowaty

uprawnienia budowlane  
Nr ewid. 31/42/01  
do kierowania robotami budowlanymi  
w specjalności konstrukcyjno-budowlanej bez ograniczeń

ZATWIERDZAM  
Projekt/szkic organizacji ruchu  
stałej/czasowej, nr ewid. *3115/2008*  
ze zmianami/zgodnie z pismem nr  
*Kolałem czerwonym*  
Termin wprowadzenia *do 26.11.2009*  
Termin ważności

Dnia *26.11.2008* Z upoważnienia  
Generalnego Dyrektora

Z-CIA DYREKTORA WYDZIAŁU

mgr inż. Józef Staniszek

*za zgodności z opiniotem:*

mgr inż. Bogdan Kuczyński  
uprawnienia projektowe bez ograniczeń  
w specjalności drogowej  
Nr PDL/0020/P.OOD/06



# OPIS TECHNICZNY

Do projektu stałej organizacji ruchu w ulicy Hanki Sawickiej  
w Grajewie w km 0+000 – 0+211,66

## **1. Podstawa opracowania**

Projekt został opracowany na podstawie :

- Rozporządzenie Ministra Infrastruktury z dnia 23 września 2003r w sprawie szczegółowych warunków zarządzania ruchem na drogach oraz wykonanie nadzoru nad tym zarządzaniem,
- Rozporządzenie Ministra Infrastruktury z dnia 3 lipca 2003r w sprawie szczegółowych warunków technicznych dla znaków i sygnałów drogowych oraz urządzeń bezpieczeństwa ruchu drogowego i warunków ich umieszczania na drogach,
- Wizji lokalną przeprowadzoną w dniu 03.11.2008r.

## **2. Przedmiot opracowania**

Przedmiotem opracowania jest projekt stałej organizacji ruchu w ulicy Hanki Sawickiej w Grajewie w km 0+000 – 0+211,66 w związku z planowaną budową nawierzchni jezdni i chodników oraz kanalizacji deszczowej w tejże ulicy.

## **3. Stan istniejący.**

Rozpatrywany odcinek ulicy przebiega w terenie równinnym. Ulica posiada nawierzchnię gruntową nieulepszoną o szerokości 6m – 9m. Planowane jest wykonanie nawierzchni jezdni o szerokości 5m z kostki betonowej oraz nawierzchnię chodników o zmiennej szerokości 0,5m – 3m. W istniejącym oznakowaniu pionowym występuje znak A- 7 w km 0+007 strona lewa.


## **4. Stan projektowany.**

Z uwagi na poprawę bezpieczeństwa ruchu w obrębie skrzyżowania z drogą krajową nr 65 przewidziano zastąpienie istniejącego znaku A – 7 znakiem B – 20 w tej samej lokalizacji. Dodatkowo w oznakowaniu poziomym projektuje się wykonanie przejścia dla pieszych w km 0+006 oraz lini P-12. Projektowane ciągi pieszce dowiązano do istniejących chodników w ciągu drogi krajowej. Na załączonym planie sytuacyjnym przedstawiono istniejące i projektowane oznakowanie w obrębie skrzyżowań drogi krajowej nr 65 z ulicami Hanki Sawickiej oraz 9 Pułku Strzelców Konnych.

*mgr inż. Grzegorz Wiszowaty*

uprawnienia budowlane  
Nr ewid. BŁ/42/01  
do kierowania robotami budowlanymi  
w specjalności konstrukcyjno-budowlanej bez ograniczeń

*mgr inż. Bogdan Kuczyński*  
uprawnienia projektowe bez ograniczeń  
w specjalności drogowej  
Nr PDL/0020/POOD/06

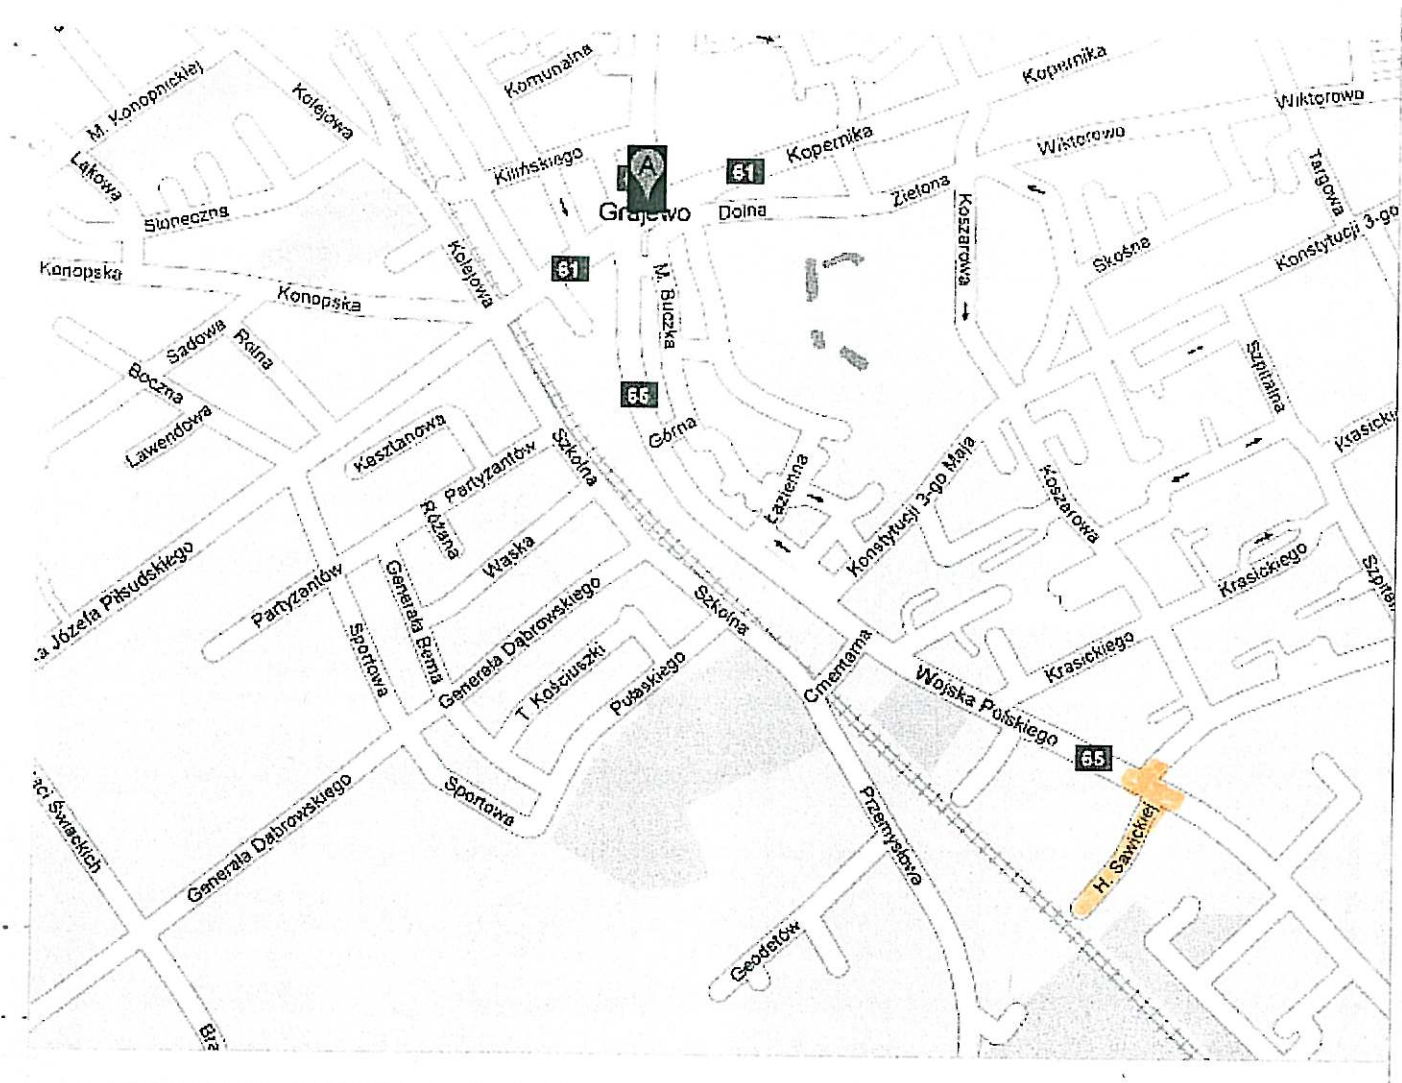

<b>Obiekt</b>	Budowa nawierzchni jezdni w ulicy Hanka Sawickiej w Grajewie w km 0+000 – 0+211,66 (działka nr 1980).		
<b>Stadium</b>	Projekt stałej organizacji ruchu		
<b>Rysunek</b>	Plan orientacyjny		SKALA 1:10000
<b>Projektant</b>	mgr inż. Bogdan Kuczyński nr ewidencyjny PDL/0020/POOD/06	Data i podpis	mgr inż. Bogdan Kuczyński uprawnienie budowlane bez ograniczeń w specjalności drogowej Nr PEL/0020/POOD/06
<b>Asystent Projektanta</b>	mgr inż. Grzegorz Wiszowaty	Data i podpis	mgr inż. Grzegorz Wiszowaty uprawnienie budowlane Nr ewid. Bc. 12/06 do kierowania robotami budowlanymi w specjalności konstrukcyjno-montażowej bez ograniczeń