


Profil przyłącza ciepłowniczego

Skala Pionowa 1:100
Skala Pozioma 1:500

Poziom porówn. 116,00 m.n.p.m.

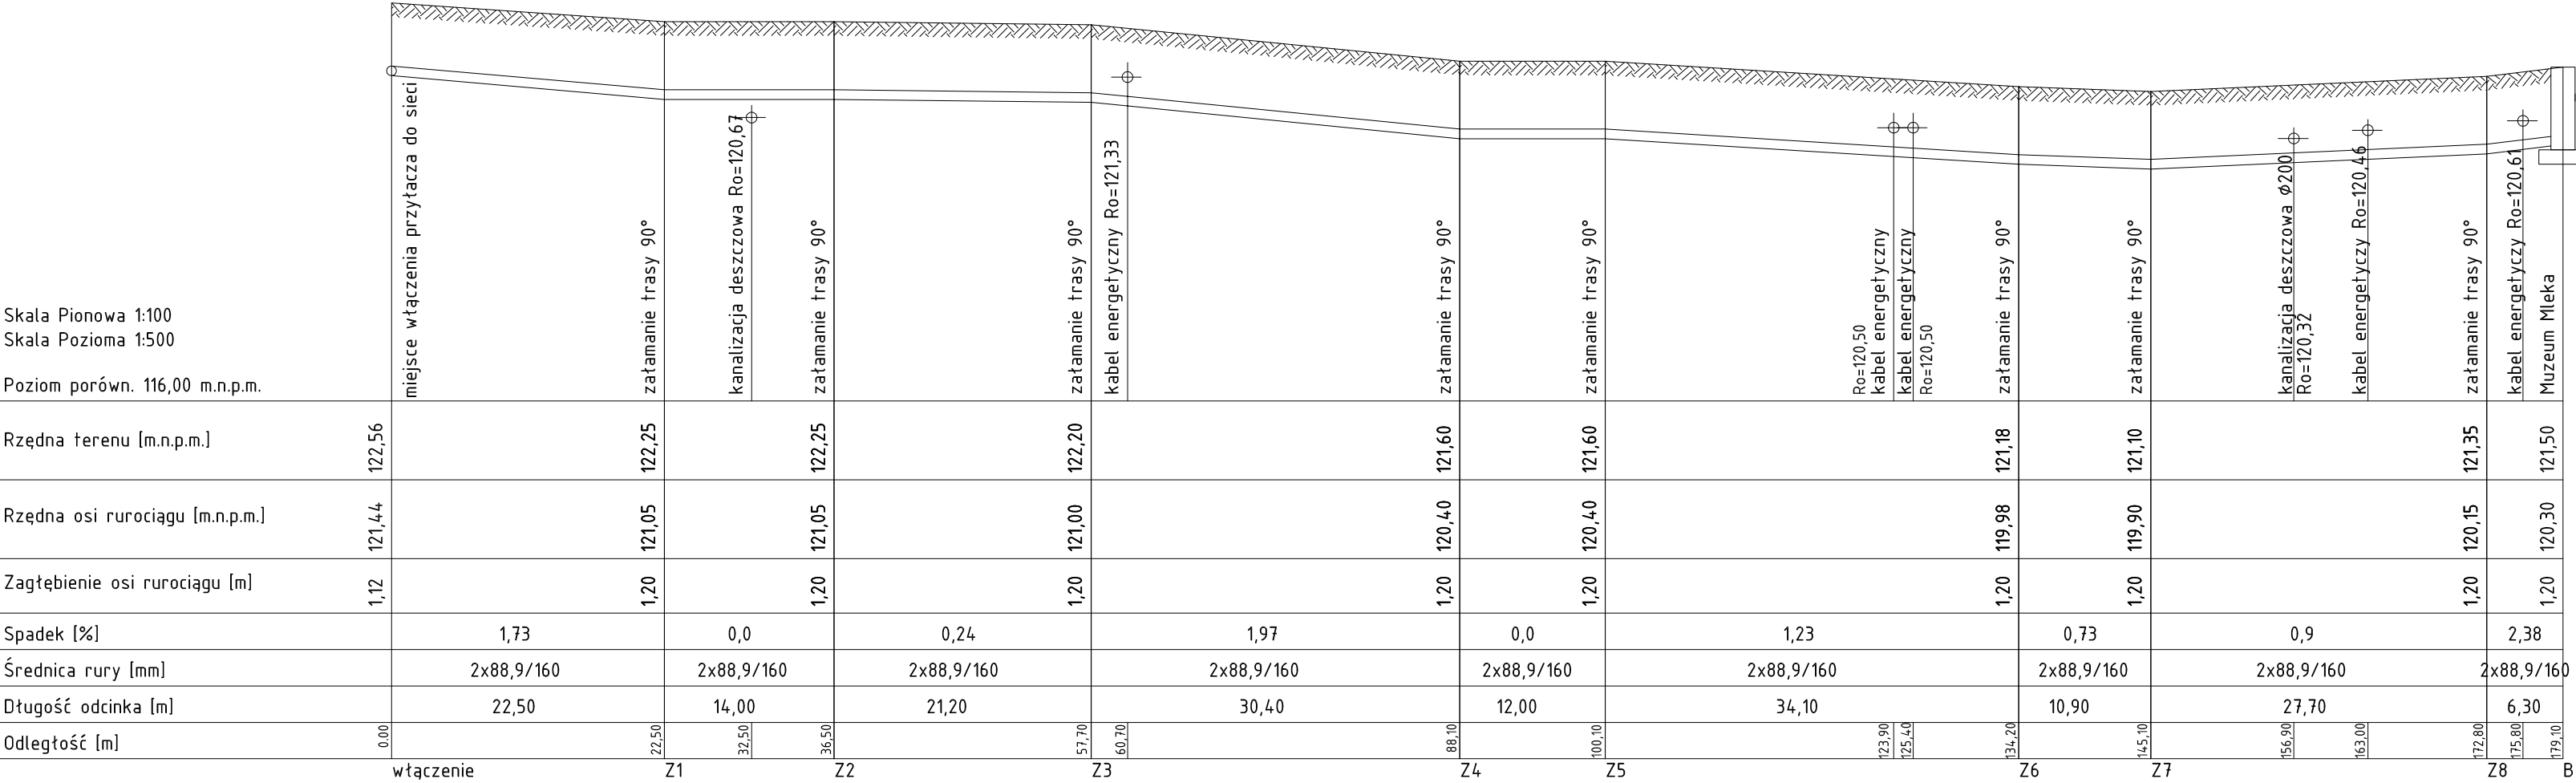

<div><div><div>San</div><div>SYSTEM</div></div><div>San-System</div><div>www.san-system.com.pl</div><div>e-mail: biuro@san-system.com.pl</div></div>				
Wykonawca: SAN- SYSTEM ul. Składowa 3A/23 19-400 Olecko	OBIEKT: Muzeum mleka w Grajewie INWESTOR: Miasto Grajewo, 19-200 Grajewo, ul. Strażacka 6A TEMAT: Profil przyłącza ciepłowniczego			Skala 1:500/1:100
				Nr rys. 18
Projektant	mgr inż. Karol Brodowski	Nr uprawnień 5/02/OL, WAM/0076/POOS/04	Data czerwiec 2013r.	Podpis
Sprawdzający	mgr inż. Dominika Daniluk	WAM/0066/PWOS/09	czerwiec 2013r.	
Asystent Projektanta	mgr inż. Justyna Januszko-Siemion		czerwiec 2013r.	