


**KOLUMBARIA - TYP 1.
PRZEKRÓJ POZIOMY A-A**

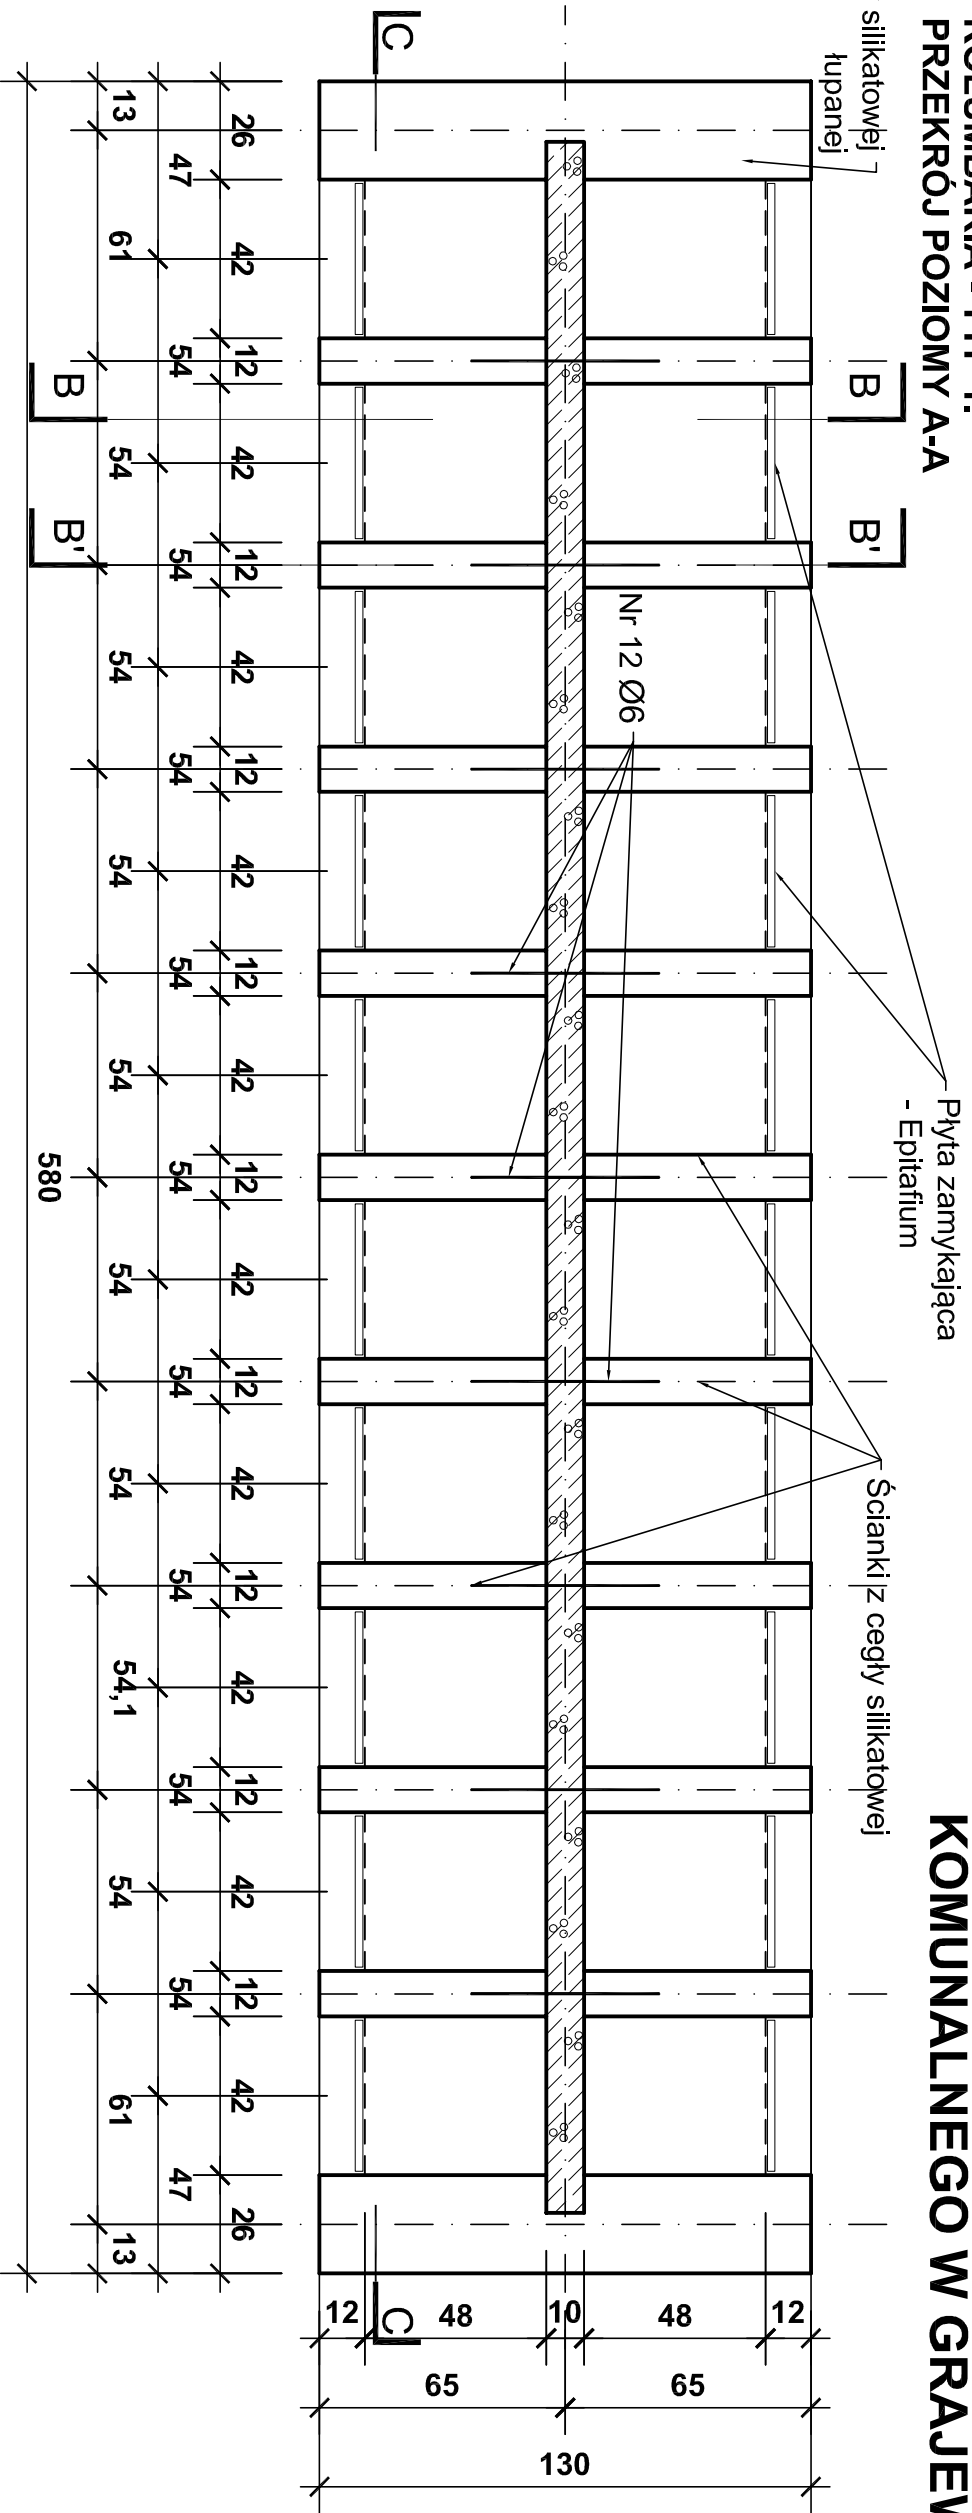

ROZBUDOWA CMENTARZA KOMUNALNEGO W GRAJEWIE

KOLUMBARIA - TYP 2. PRZEKRÓJ POZIOMY A-A'

