



KOLUMBARIA - TYP 1.

RZUT ZADASZENIA

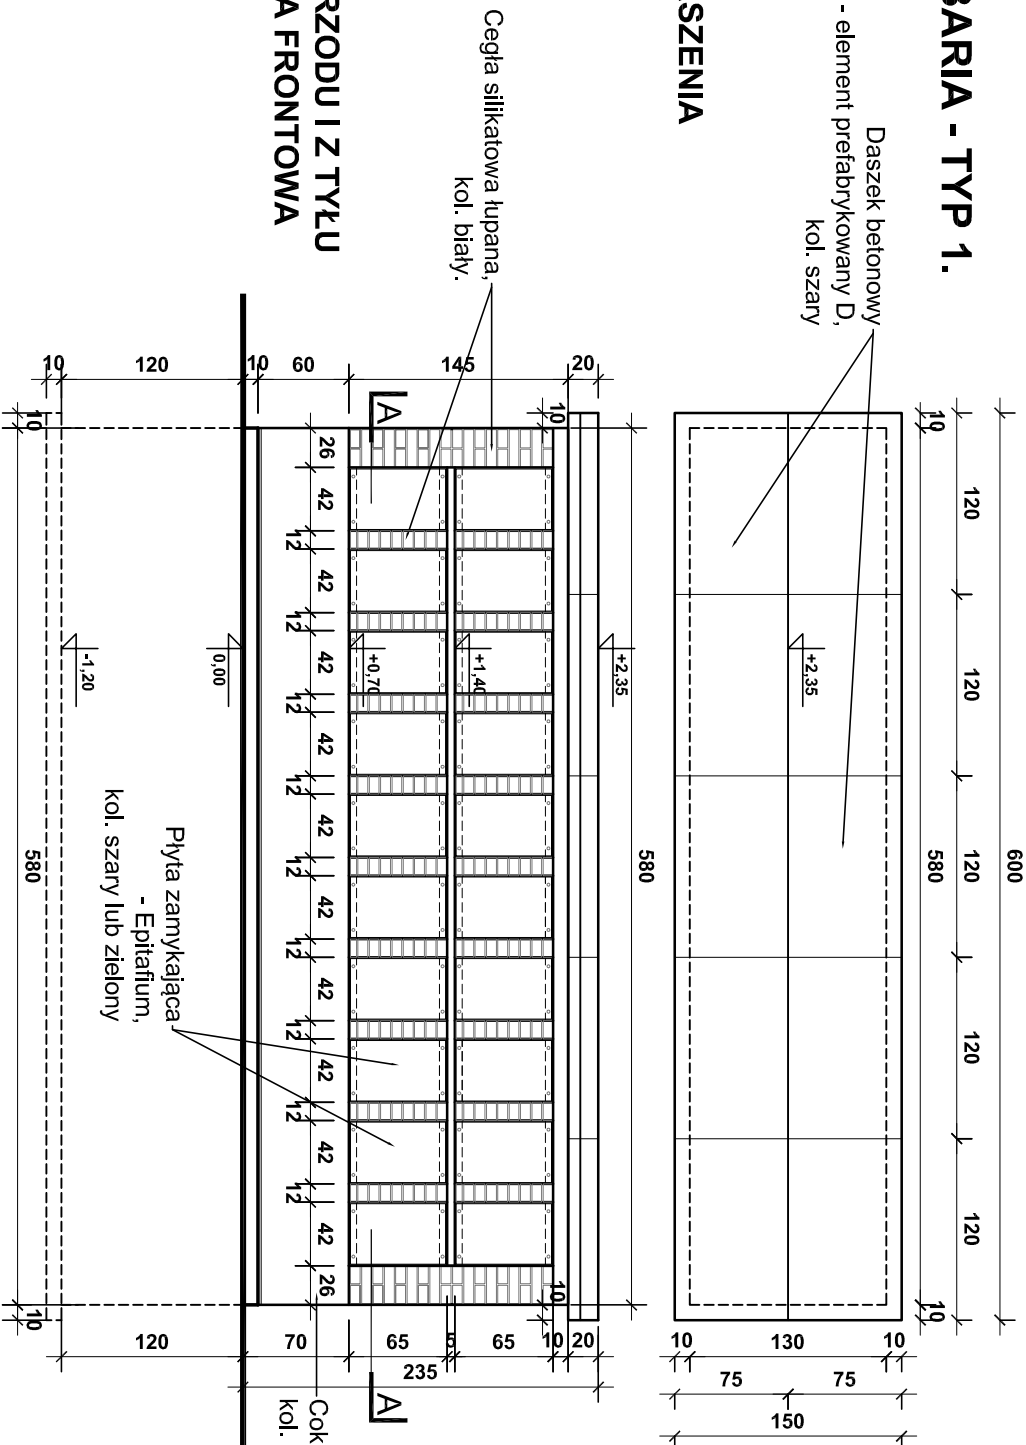


ROZBUDOWA CMENTARZA
KOMUNALNEGO W GRAJEWIE

WIDOK Z PRZODU I Z TYŁU
- ELEWACJA FRONTOWA

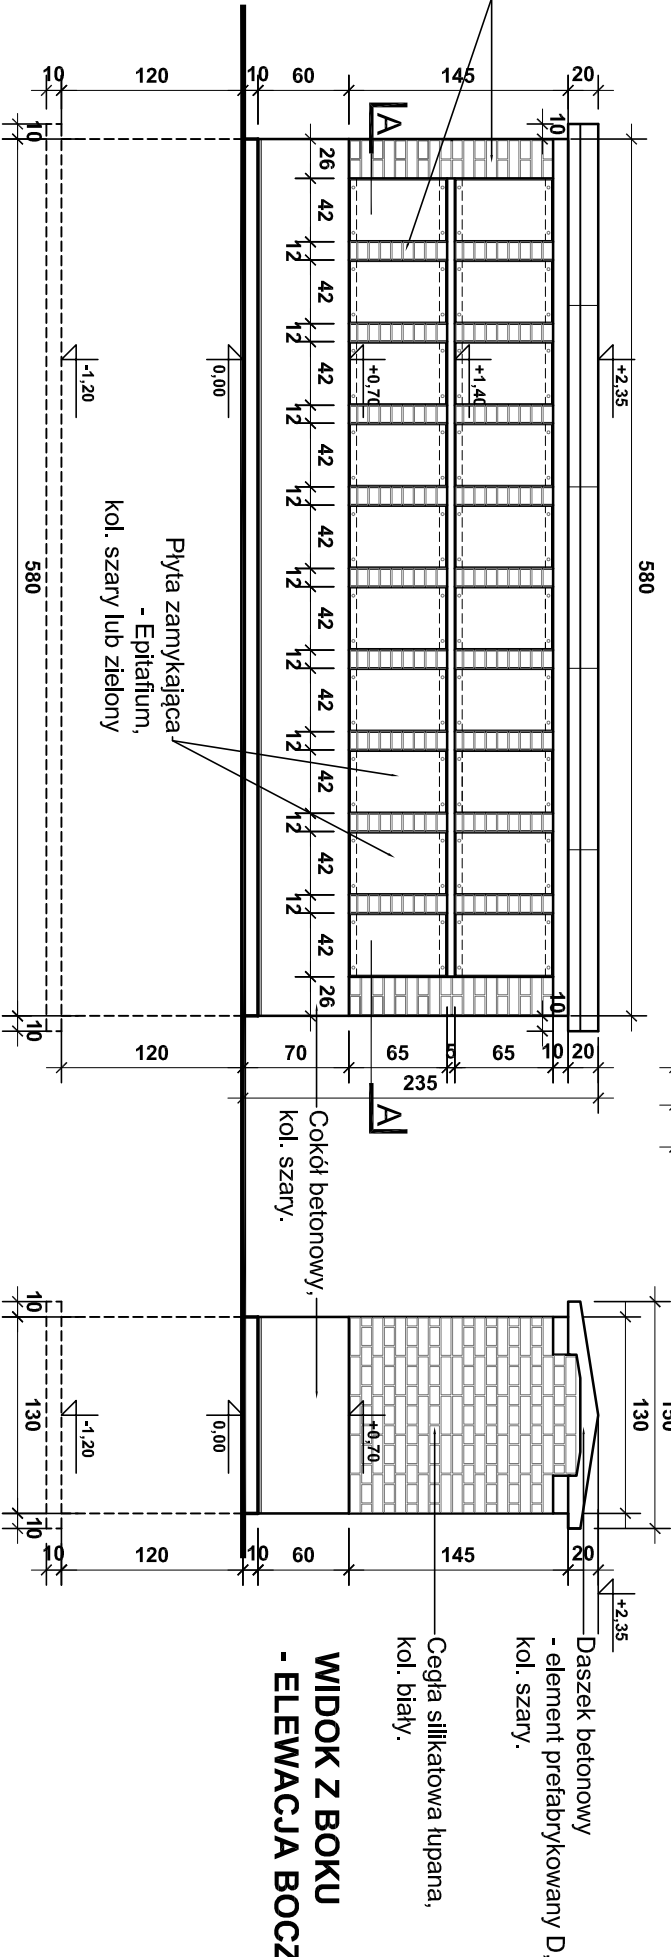


KOLUMBARIA - TYP 2.


RZUT ZADASZENIA

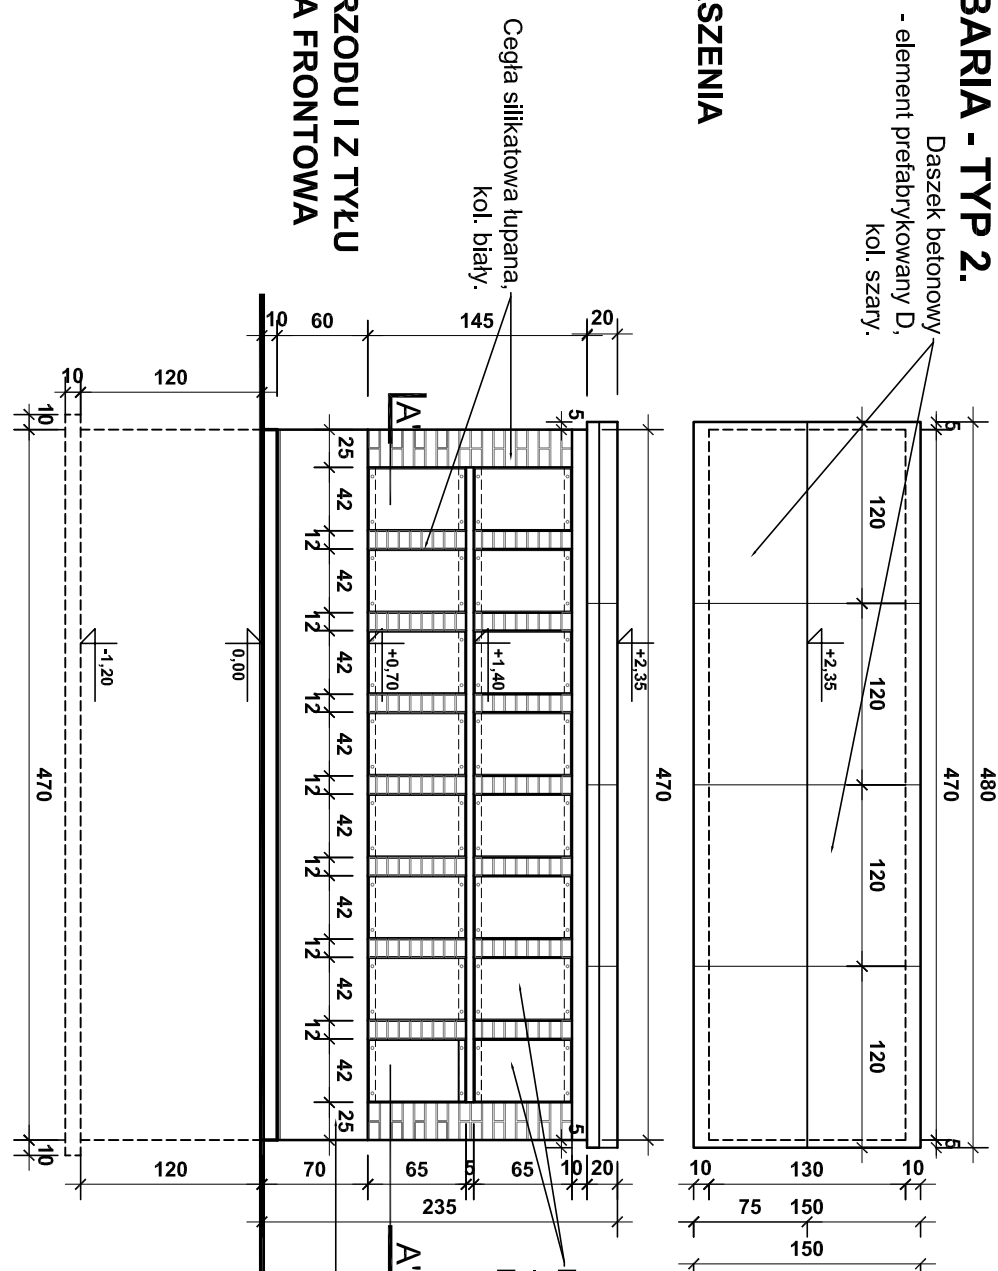

WIDOK Z PRZODU I Z TYŁU
- ELEWACJA FRONTOWA

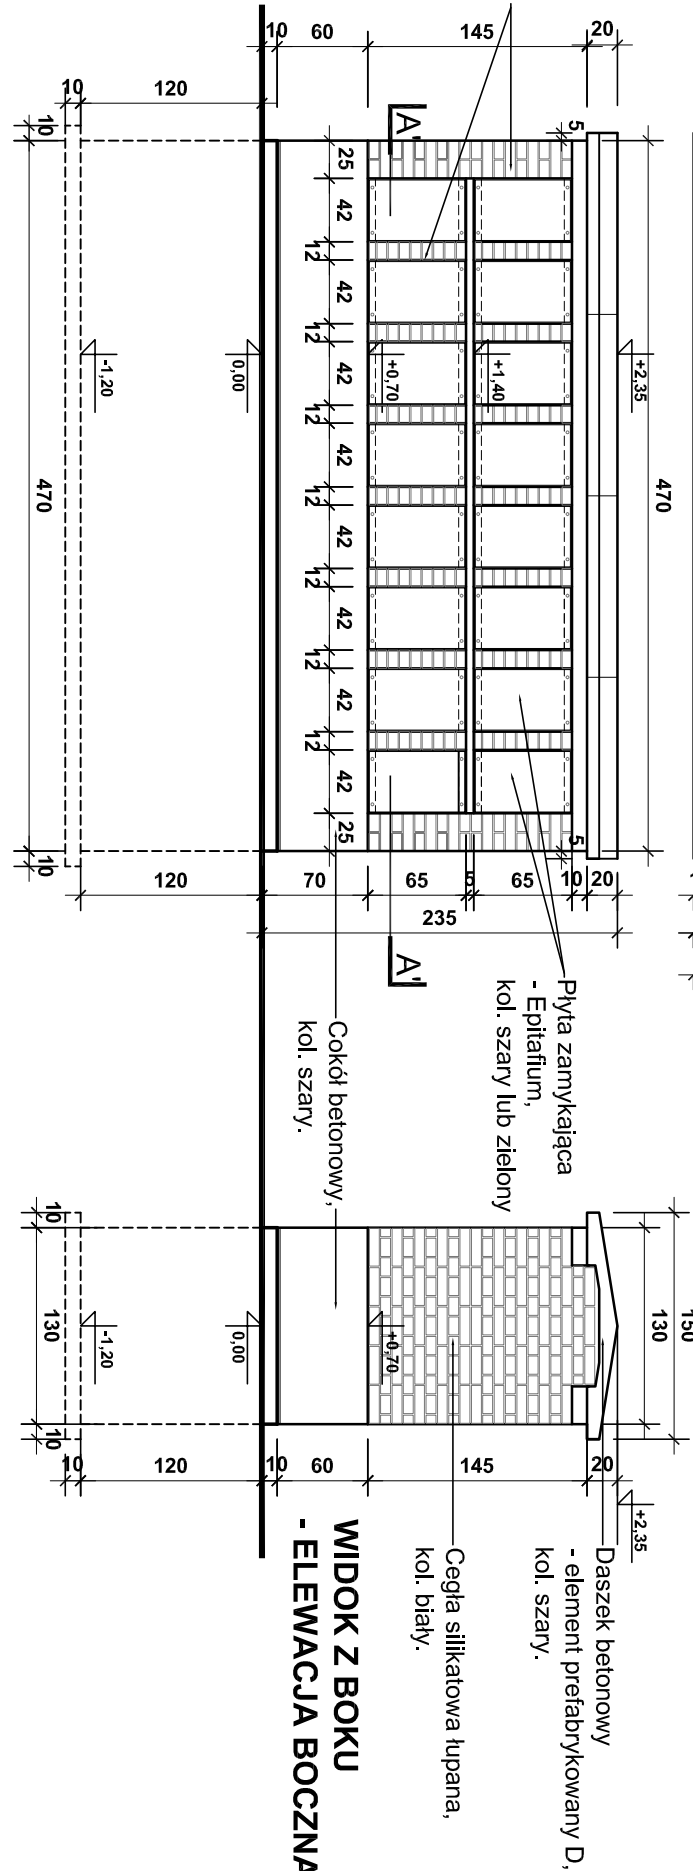

WIDOK Z BOKU
- ELEWACJA BOCZNA

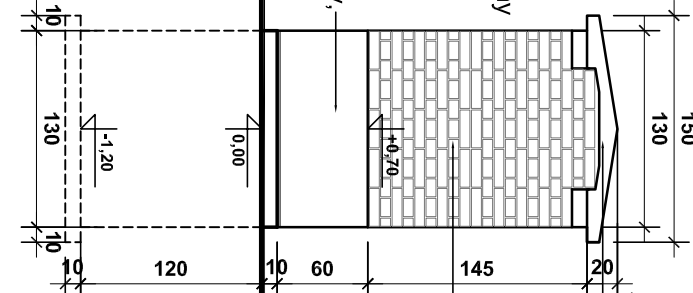

<div><div>P</div><div>a</div><div>n</div><div>d</div><div>a</div></div> <div>APP</div>			
PANDA			
AUTORSKA PRACOWNIA PROJEKTOWA Joanna Jabłońska-Baidyga Al. Tyśiąclecia 151/186 03-740 Warszawa, tel. 0 604 864 134, e-mail: j.baidyga@gmail.com			
NAZWA OPRACOWANIA ROZBUDOWA CMENTARZA KOMUNALNEGO W GRAJEWIE			
ZLECENIODAWCA BURMISTRZ MIASTA GRAJEW			
PROJEKT WYKONAWCZY KOLUMBARIÓW - RZUTY, WIDOKI (ELEWACJE)			
AUTORZY OPRACOWANIA: BRANŻA: ARCHITEKTURA mgr inż. arch. Joanna Jabłońska-Baidyga			
inż. Maria Piatkowska Nr uprawnień: UANAL7343-2004 w specjalności konstrukcyjno - budowlanej			
NR PROJ.	SKALA	DATA	NR RYS.
	1:50	KWIECIEŃ 2011	2