


POLE GRZEBALNE L1, L2, L3, L4

ROZBUDOWA CMENTARZA
KOMUNALNEGO W GRAJEWIE

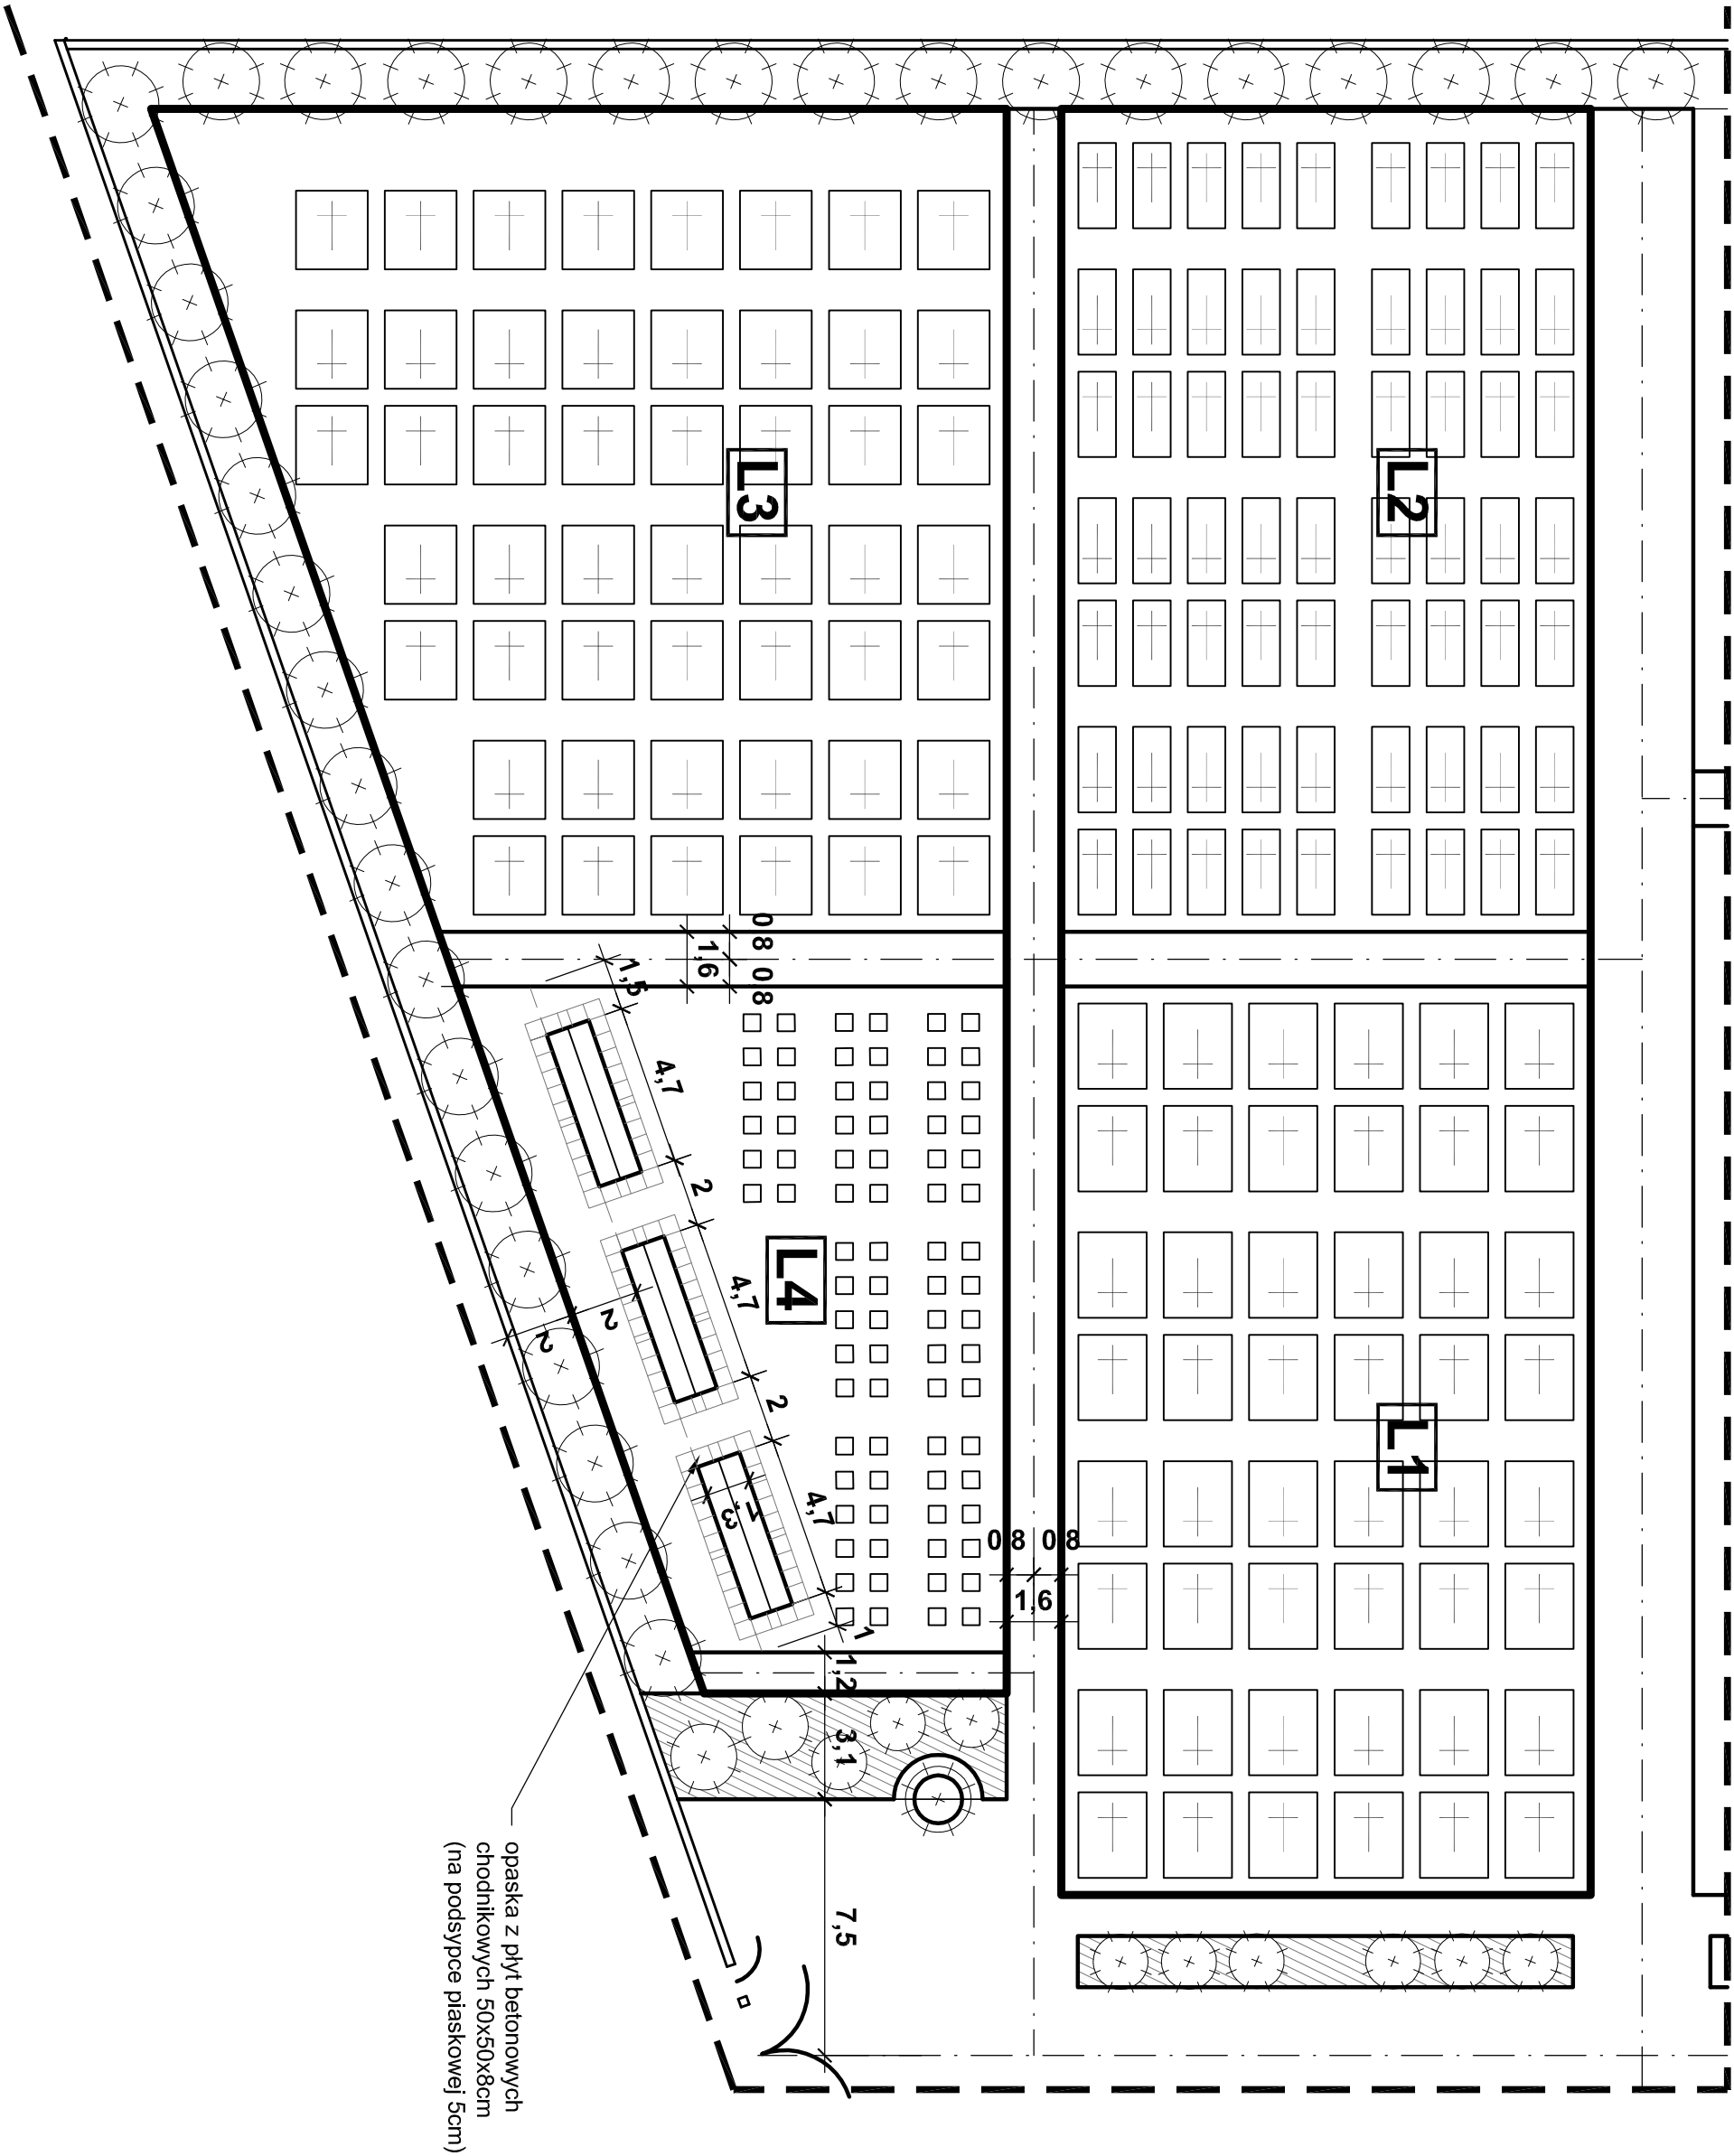

LEGENDA

- LINE ROZGRANICZAJĄCE
POLA GRZEBALNE
- GRORY RODZINNE
MUROWANE
- GRORY POJEDYNCZE
MUROWANE
- GRORY RODZINNE
ZIEMNE
- GRORY POJEDYNCZE
ZIEMNE NA URNY
- KOLUMBARIA
- ŚCIEŻKI I PRZEJŚCIA

P a n d a
App

PANDA
AUTORSKA PRACOWNIA PROJEKTOWA
Joanna Jabłońska-Bałdyga
Al. Tysiąclecia 151/186
03-740 Warszawa,
tel. 0 604 864 134,
e-mail: j.j.baldyga@gmail.com

**ROZBUDOWA
CMENTARZA KOMUNALNEGO
W GRAJEWIE**

NAZWA OPRACOWANIA
ROZBUDOWA
CMENTARZA KOMUNALNEGO
W GRAJEWIE

ZLECENIODAWCA
BURMISTRZ MIASTA GRAJEWO

PROJEKT WYKONAWCZY
KOLUMABARIÓW
LOKALIZACJA KOLUMABARIÓW

AUTORZY OPRACOWANIA:
BRANŻA: ARCHITEKTURA
mgr inż. arch. Joanna Jabłońska-Bałdyga

inż. **Marta Piątkowska**
Nr uprawnień: UAN.017342.2010/4
w specjalności konstrukcyjno - budowlanej

NR PROJ.	SKALA	DATA	NR EWS.
1:200	1:200	KWIECIEŃ 2011	1.2