




ława fundamentowa W1

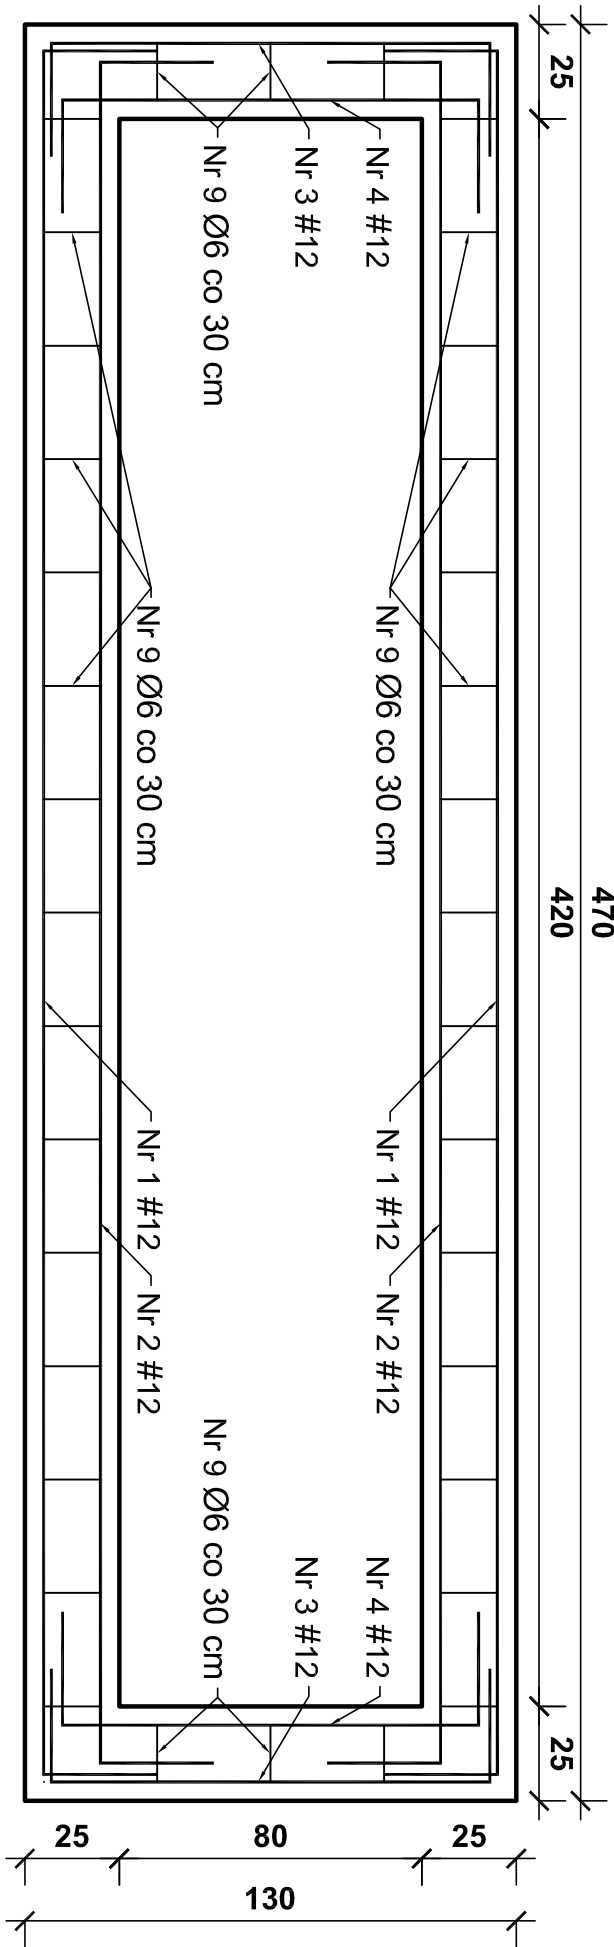

wieniec W2

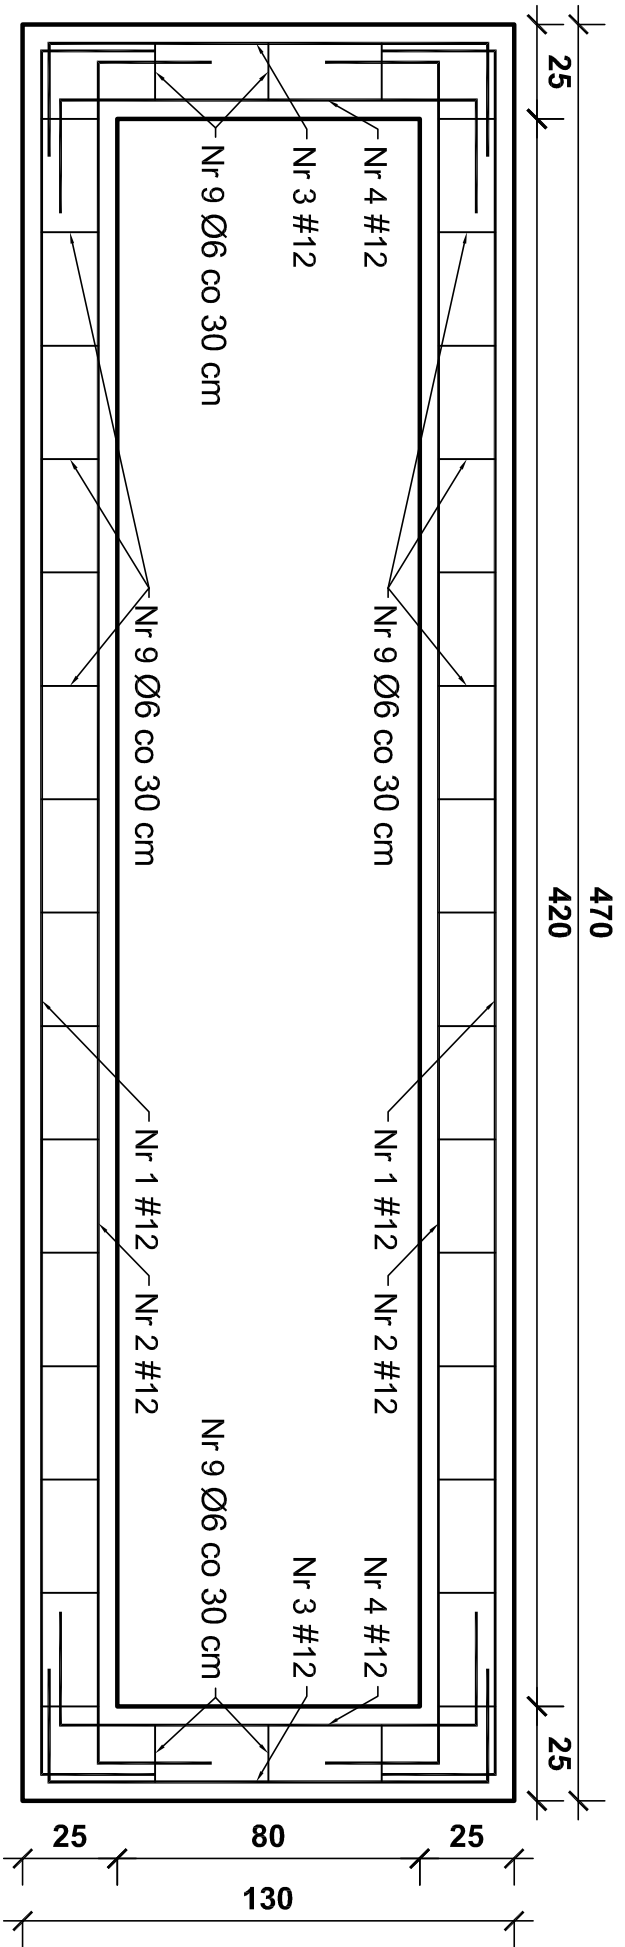

Sposób zbrojenia naroża wieńca
- W1, W2
Rzut z góry

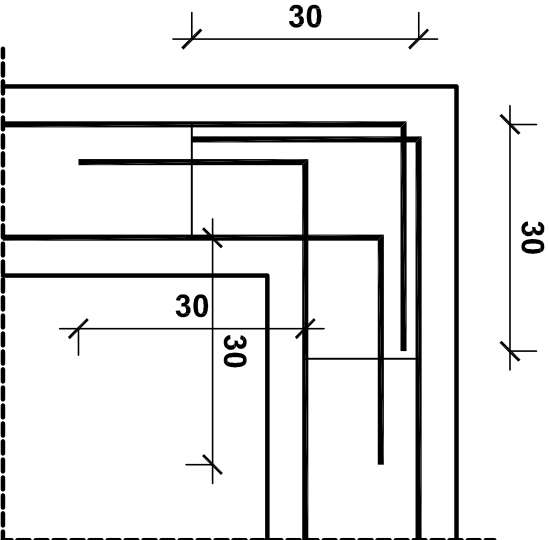

P a n d a App			
PANDA AUTORSKA PRACOWNIA PROJEKTOWA Joanna Jabłońska-Baldyga Al. Tysiąclecia 151/186 03-740 Warszawa, tel. 0 604 864 134, e-mail: j.j.baldyga@gmail.com			
NAZWA OPRACOWANIA ROZBUDOWA CMENTARZA KOMUNALNEGO W GRAJEWIE			
ZLECENIODAWCA BURMISTRZ MIASTA GRAJEWO			
PROJEKT WYKONAWCZY KOLUMABRIÓW - WIENIEC W1, W2			
AUTORZY OPRACOWANIA: BRANŻA: ARCHITEKTURA mgr inż. arch. Joanna Jabłońska-Baldyga			
inż. Mała Piątkowska Nr uprawnień: UAN.L17342.20/94 w specjalności konstrukcyjno - budowlanej			
NR PROJ.	SKALA	DATA	NR RYS.
1:20		KWIECIEŃ 2011	8