 
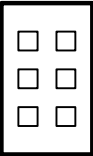



ROZBUDOWA CMENTARZA
KOMUNALNEGO W GRAJEWIE


POLE GRZEBALNE A

LEGENDA


- 

LINIE ROZGRANICZAJĄCE
POLA GRZEBALNE
- 

GROBY POJEDYNCZE
ZIEMNE NA URNY
- 

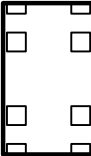KOLUMBARIA
- 

ŚCIEŻKI I PRZEJŚCIA

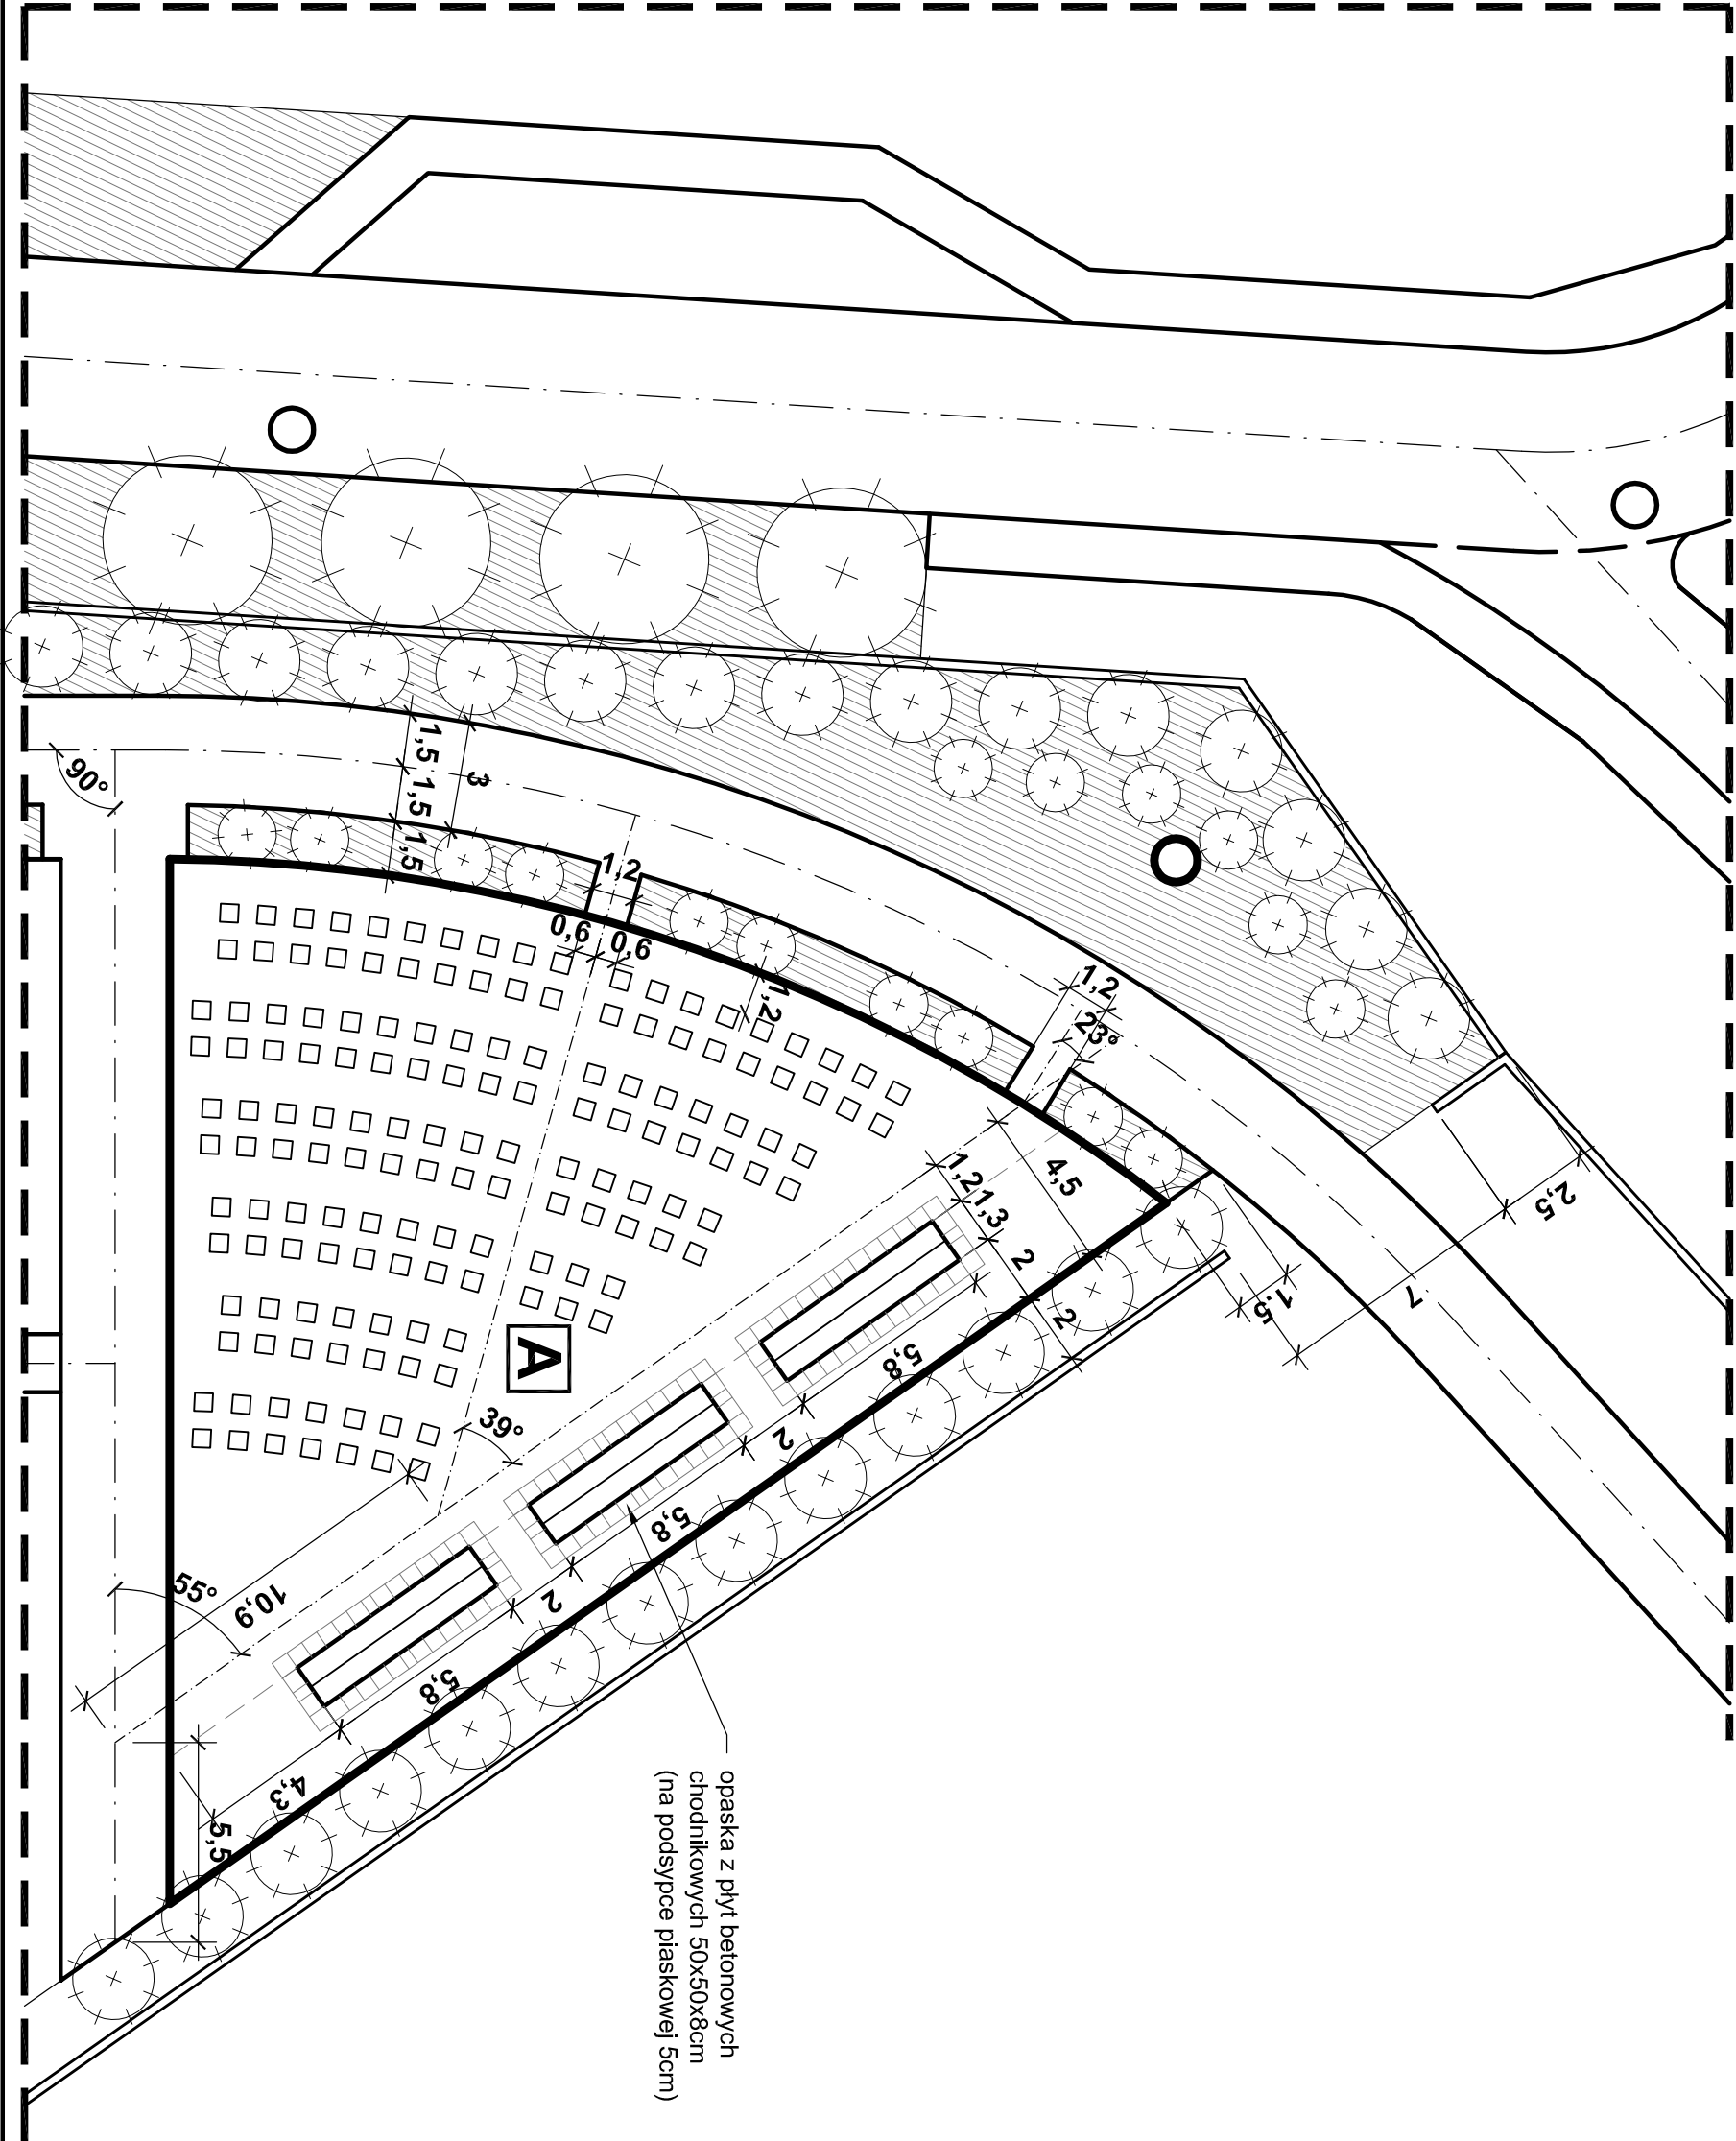

P a n d a App			
PANDA AUTORSKA PRACOWNIA PROJEKTOWA Joanna Jabłońska-Bałdyga Al. Tysiąclecia 151/186 03-740 Warszawa, tel. 0 604 864 134, e-mail: j.j.baldyga@gmail.com			
NAZWA OPRACOWANIA ROZBUDOWA CMENTARZA KOMUNALNEGO W GRAJEWIE			
ZLECENIODAWCA BURMISTRZ MIASTA GRAJEW			
PROJEKT WYKONAWCZY KOLUMBARIÓW LOKALIZACJA KOLUMBARIÓW			
AUTORZY OPRACOWANIA: BRANŻA: ARCHITEKTURA mgr inż. arch. Joanna Jabłońska-Bałdyga			
Inż. Marta Piątkowska Nr uprawnień: UAN.017342-20094 w specjalności konstrukcyjno - budowlanej			
NR PROJ.	SKALA	DATA	NR RYS.
	1:200	KWIECIEŃ 2011	1.1