


wieniec W3

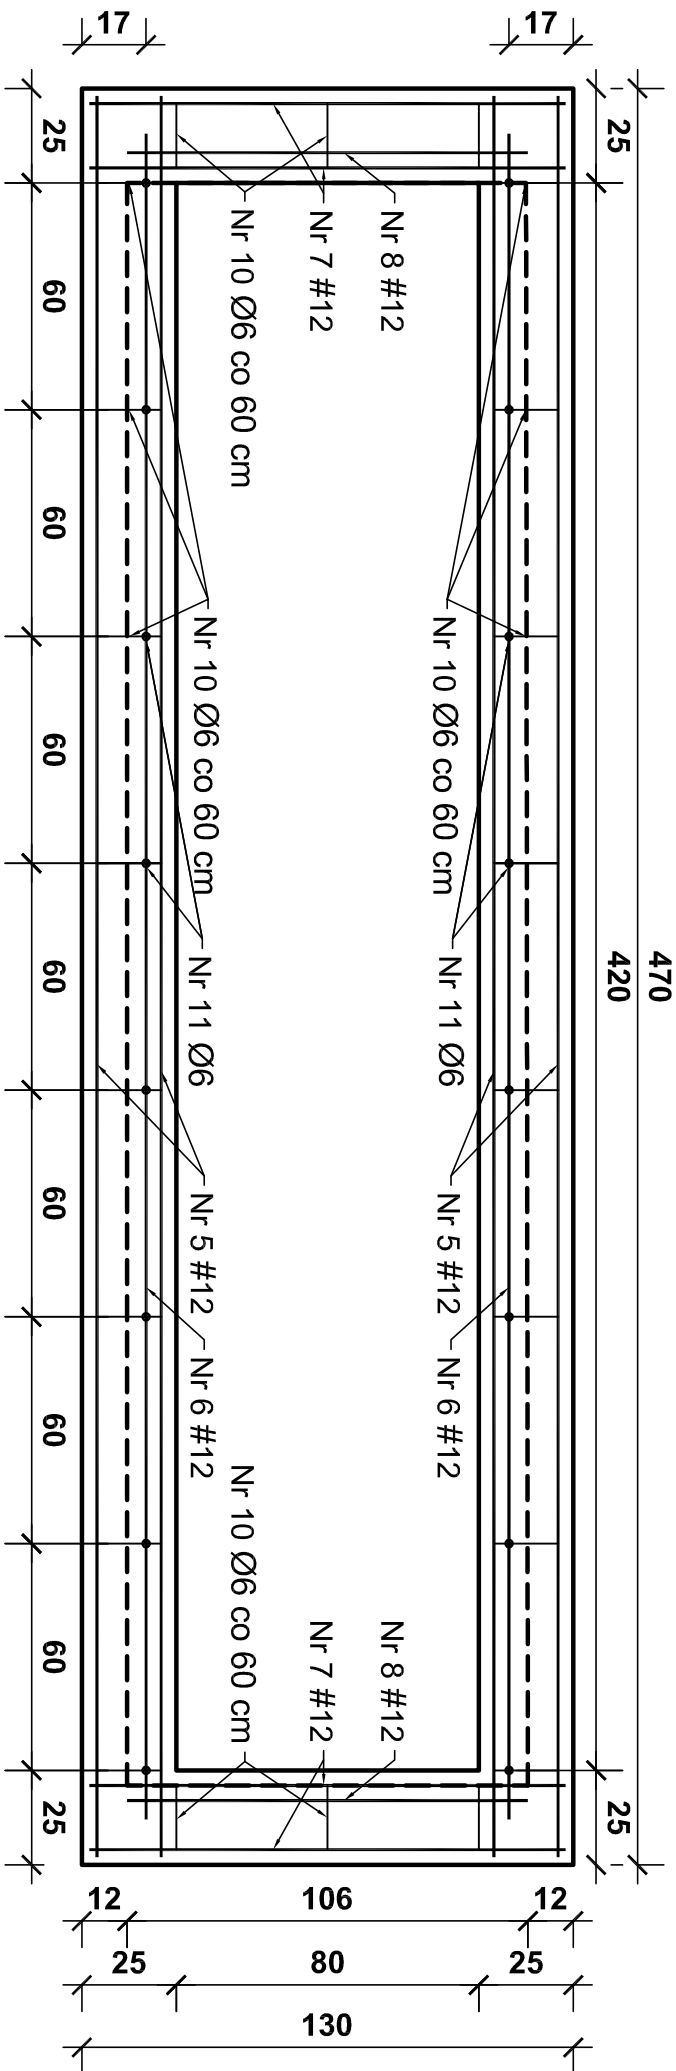

Nr 5: 4# 12, L=466 cm

466

Nr 6: 2# 12, L=446 cm

446


Nr 7: 4# 12, L=126 cm

126

Nr 8: 2# 12, L=106 cm

106

Nr 10: 22Ø 6 co 60 cm, L=45 cm

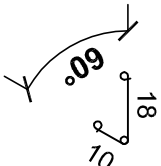

Nr 11: 16Ø 8 co 60 cm, L=15 cm

15

Nr 12: 21Ø 6, L=50 cm - kotwienie ścianek poprzecznych

<b>P a n d a</b> App			
<b>PANDA</b> AUTORSKA PRACOWNIA PROJEKTOWA Joanna Jabłońska-Baldyga Al. Tysiąclecia 151/186 03-740 Warszawa, tel. 0 604 864 134, e-mail: j.j.baldyga@gmail.com			
NAZWA OPRACOWANIA <b>ROZBUDOWA CMENTARZA KOMUNALNEGO W GRAJEWIE</b>			
ZLECENIODAWCA <b>BURMISTRZ MIASTA GRAJEW</b>			
PROJEKT WYKONAWCZY <b>KOLUMABRIÓW - WIENIEC W3</b>			
AUTORZY OPRACOWANIA: BRANŻA: ARCHITEKTURA mgr inż. arch. Joanna Jabłońska-Baldyga			
inż. Mała Piątkowska Nr uprawnień: UAN.L17342.20/94, w specjalności konstrukcyjno - budowlanej			
NR PROJ.	SKALA	DATA	NR RYS.
1:20	KWIECIEŃ 2011	9	