

Grajewo 2010-05-12

GP.7041-9-3/10

## **ZAWIADOMIENIE**

Dotyczy: przetarg nieograniczony pn „Poprawa dostępności do przemysłowej części Miasta Grajewo z sieci dróg krajowych – etap I: Przebudowa ul.Braci Świąckich”

Zgodnie z art.38 ust.4 ustawy Prawo zamówień publicznych Miasto Grajewo informuje, iż zmianie ulegają zapisy dokumentacji projektowej a tym samym korekcie podlega zawiadomienie nr GP.7041-9-2/10 z dnia 10.05.2010r w następującym zakresie:


- 1) na odcinku gdzie występują same poręcze ochronne należy zastosować poręcze np. typu olsztyńskiego wysokości 1,10m
- 2) na odcinku gdzie występuje wspólnie poręcz ochronna i bariera energochłonna należy zastosować barierę np.typu SP-04 lub równoważne o podobnych parametrach technicznych posiadających aprobatę techniczną i poręcz np.typu olsztyńskiego wg załączonego rysunku – rezygnując z wykonywania bariero-poręczy mostowej.

Powyższe informacje są obligatoryjne dla wszystkich uczestników postępowania

Z poważaniem

Z up. BURMISTRZA MIASTA  
*mgr Waldemar Remfeld*  
ZASTĘPCA BURMISTRZA


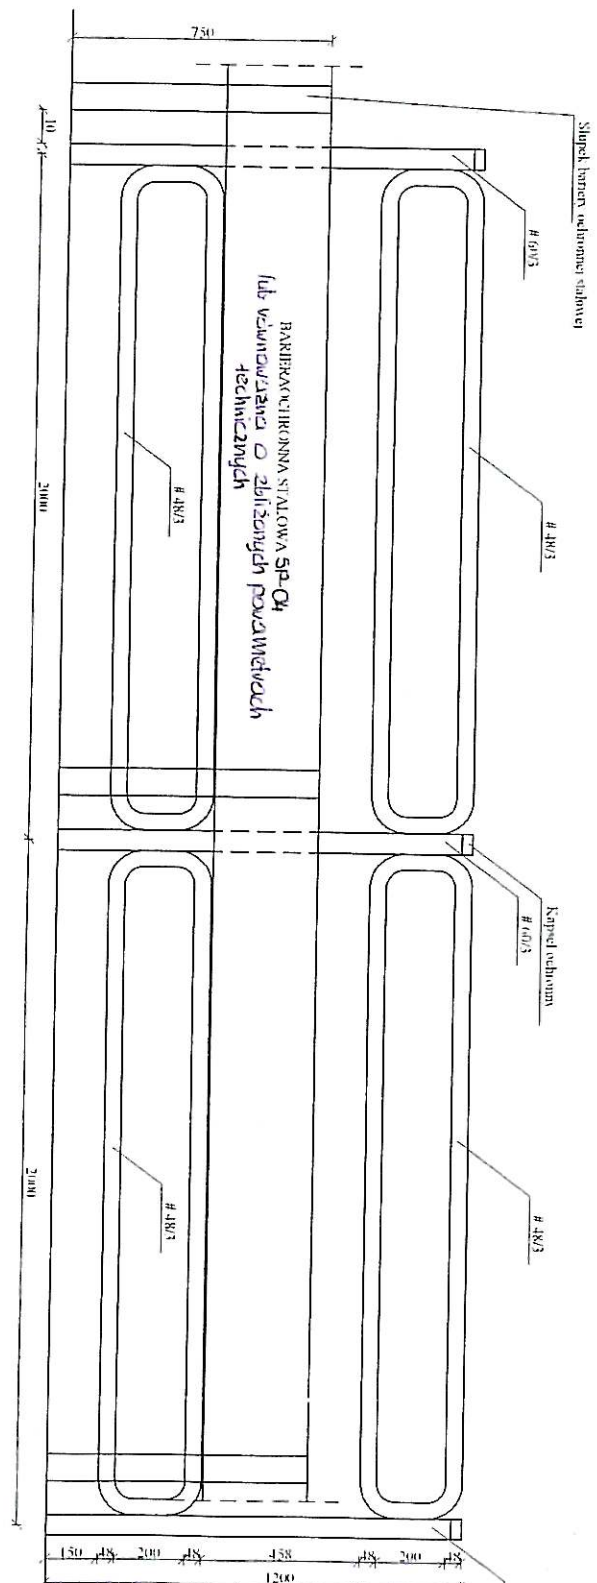

UWAGA: Projekt wykonany w oparciu o dane techniczne / rysunki barier ochronnej stalowej